



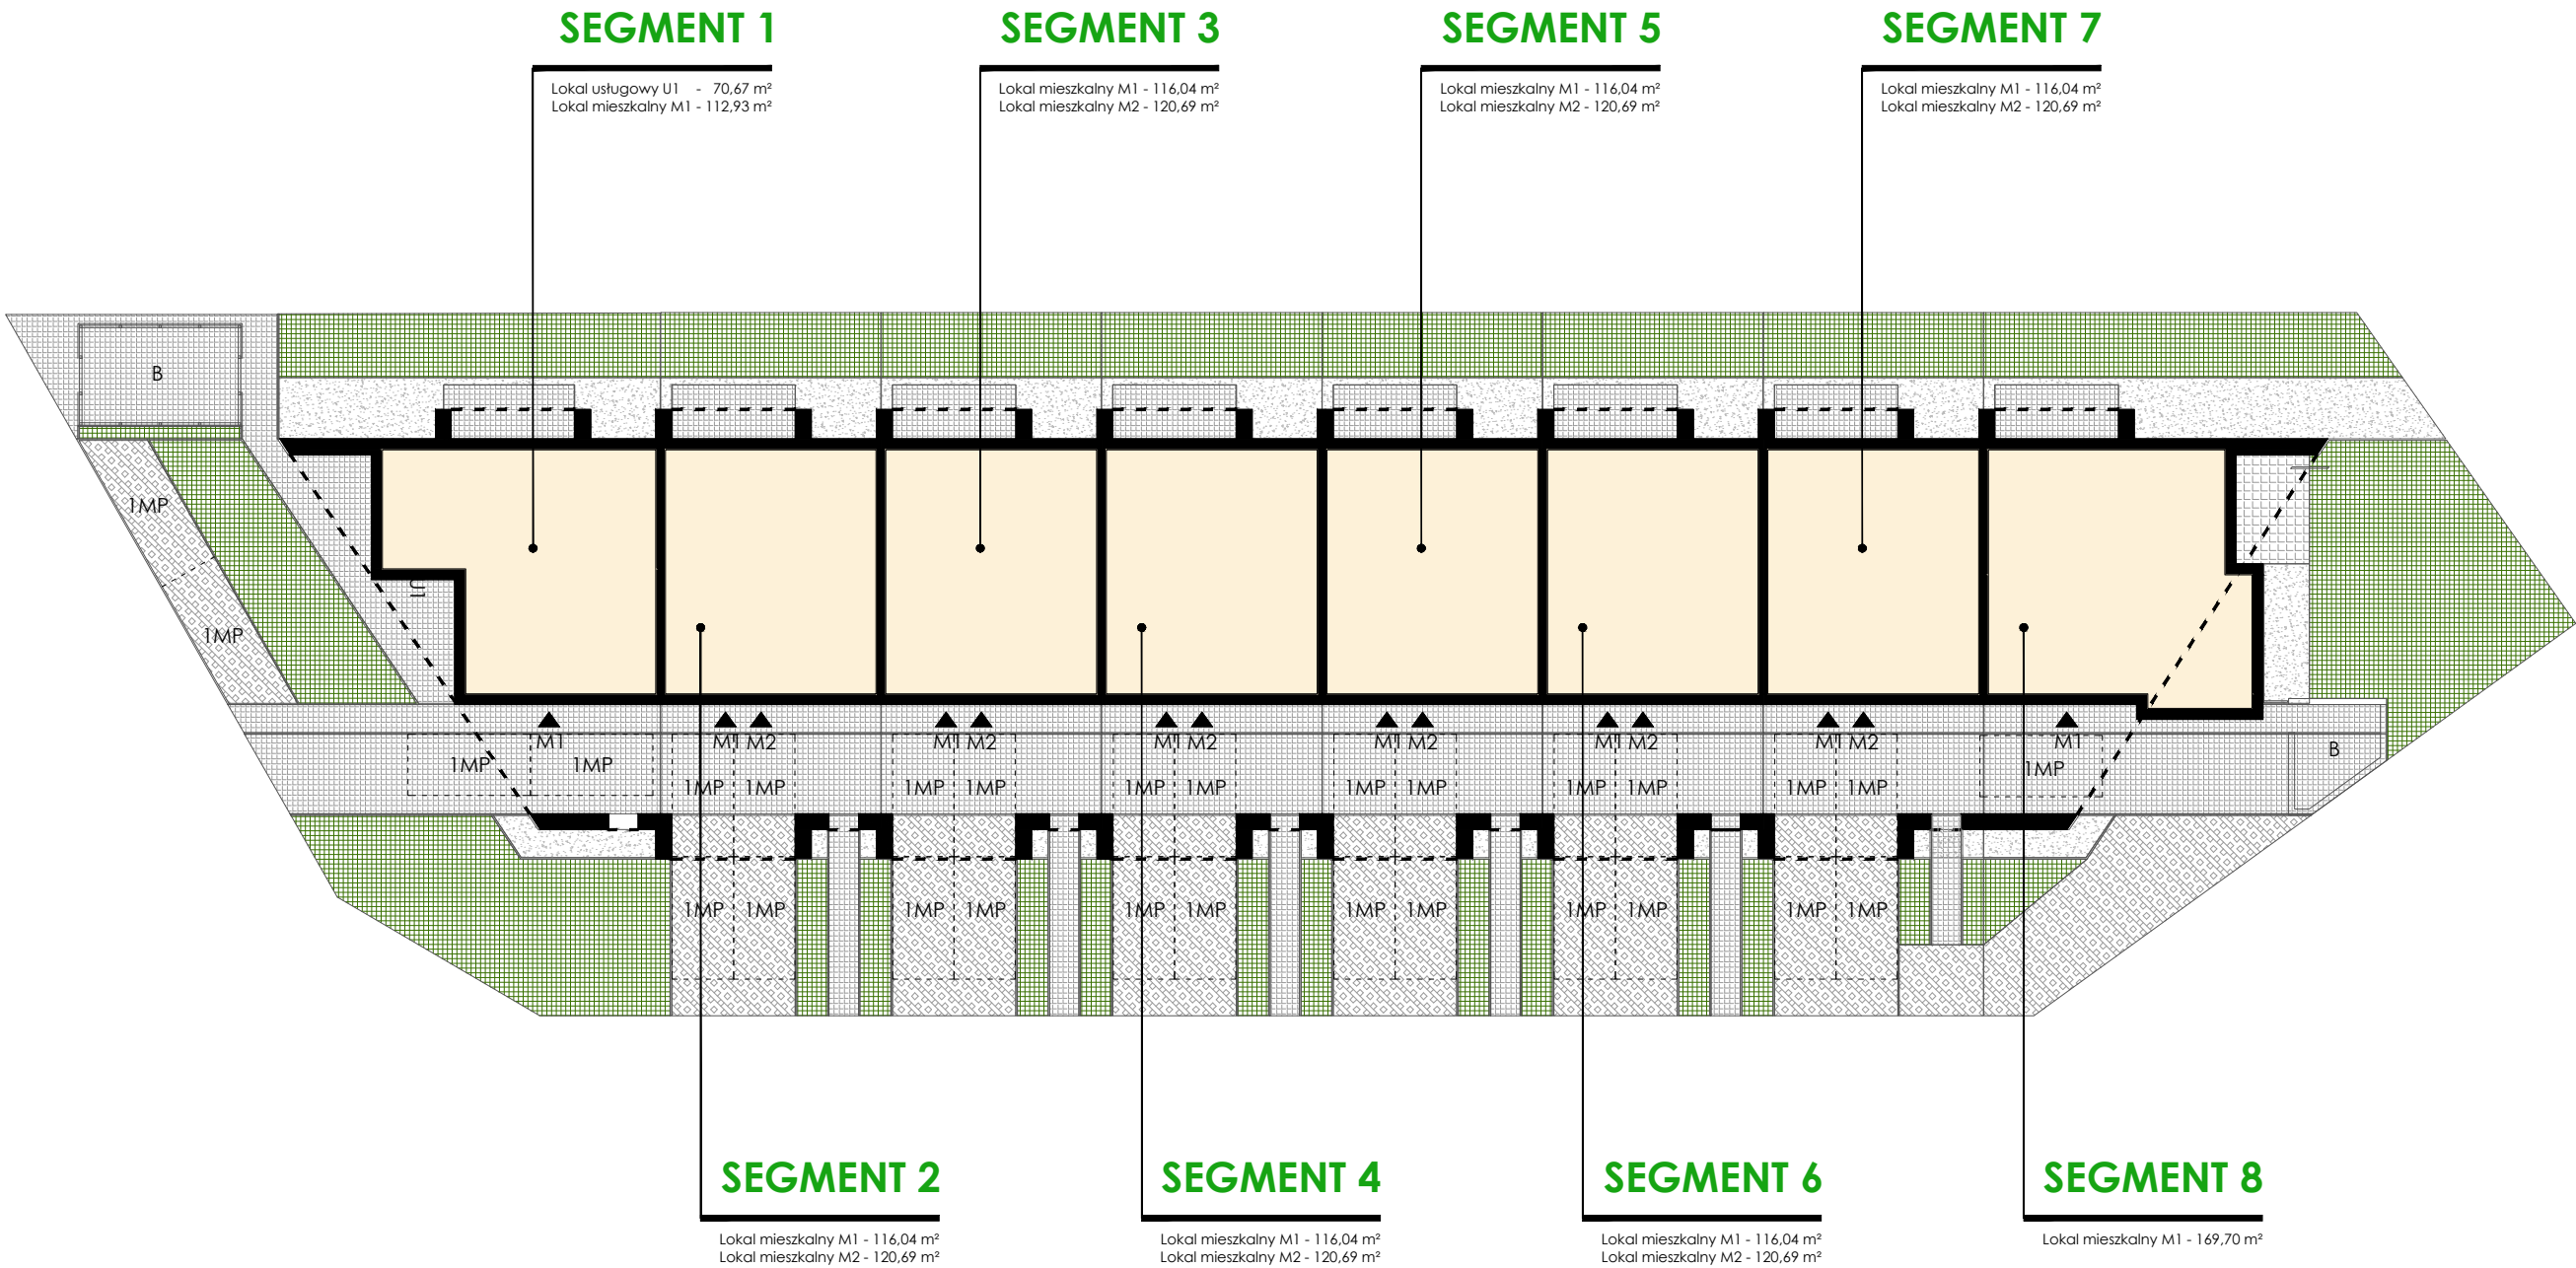


LEGENDA:

- ▲ WEJŚCIE GŁÓWNE DO LOKALU
- IMP MIEJSCE PARKINGOWE
- B BOKS NA ŚMIECI

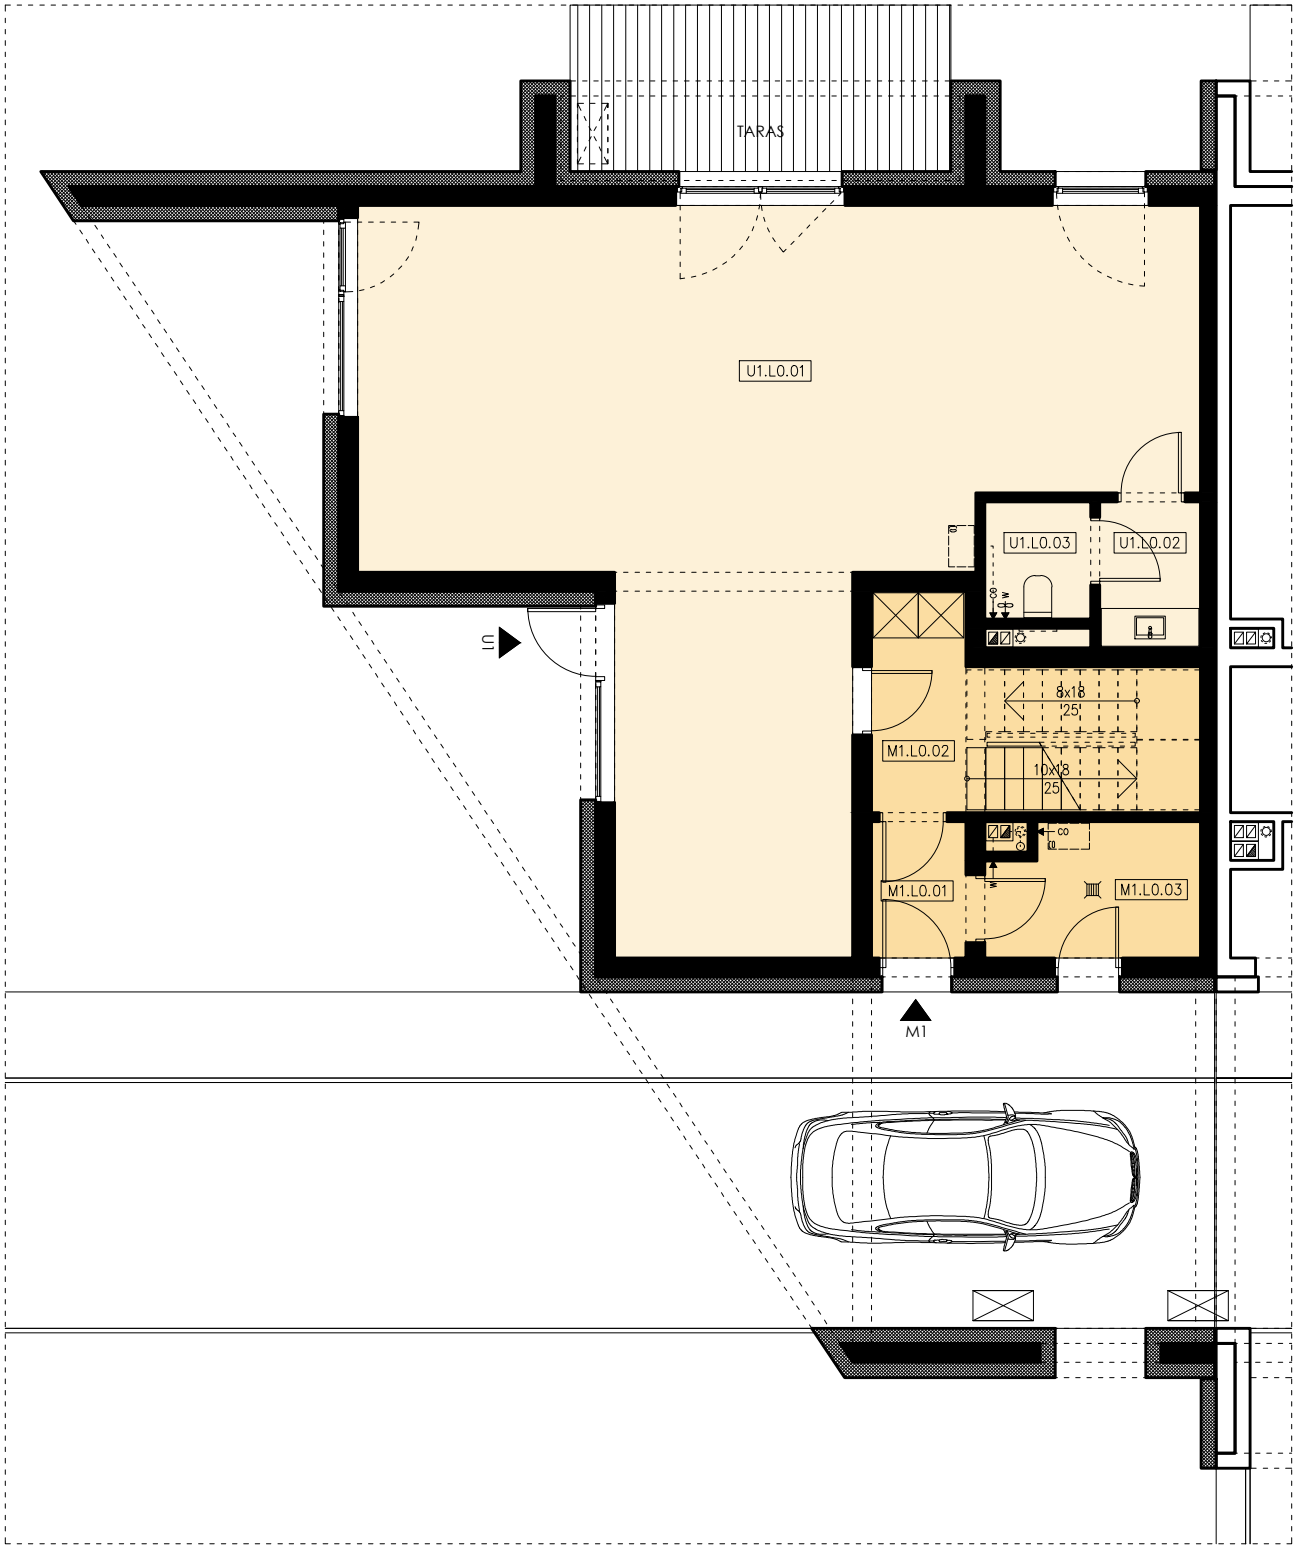

LOKAL USŁUGOWY U1 - 70,67m ²			
PARTER – zestawienie powierzchni – Lokal usługowy U1			
	pomieszczenie	pow. użytkowa	pow. podłogi
U1.L0.01	SALA SPRZEDAŻY	66.18m ²	66.18m ²
U1.L0.02	PRZEDSIONEK	2.44m ²	2.44m ²
U1.L0.03	TOALETA	2.05m ²	2.05m ²
SUMA		70.67m ²	70.67m ²

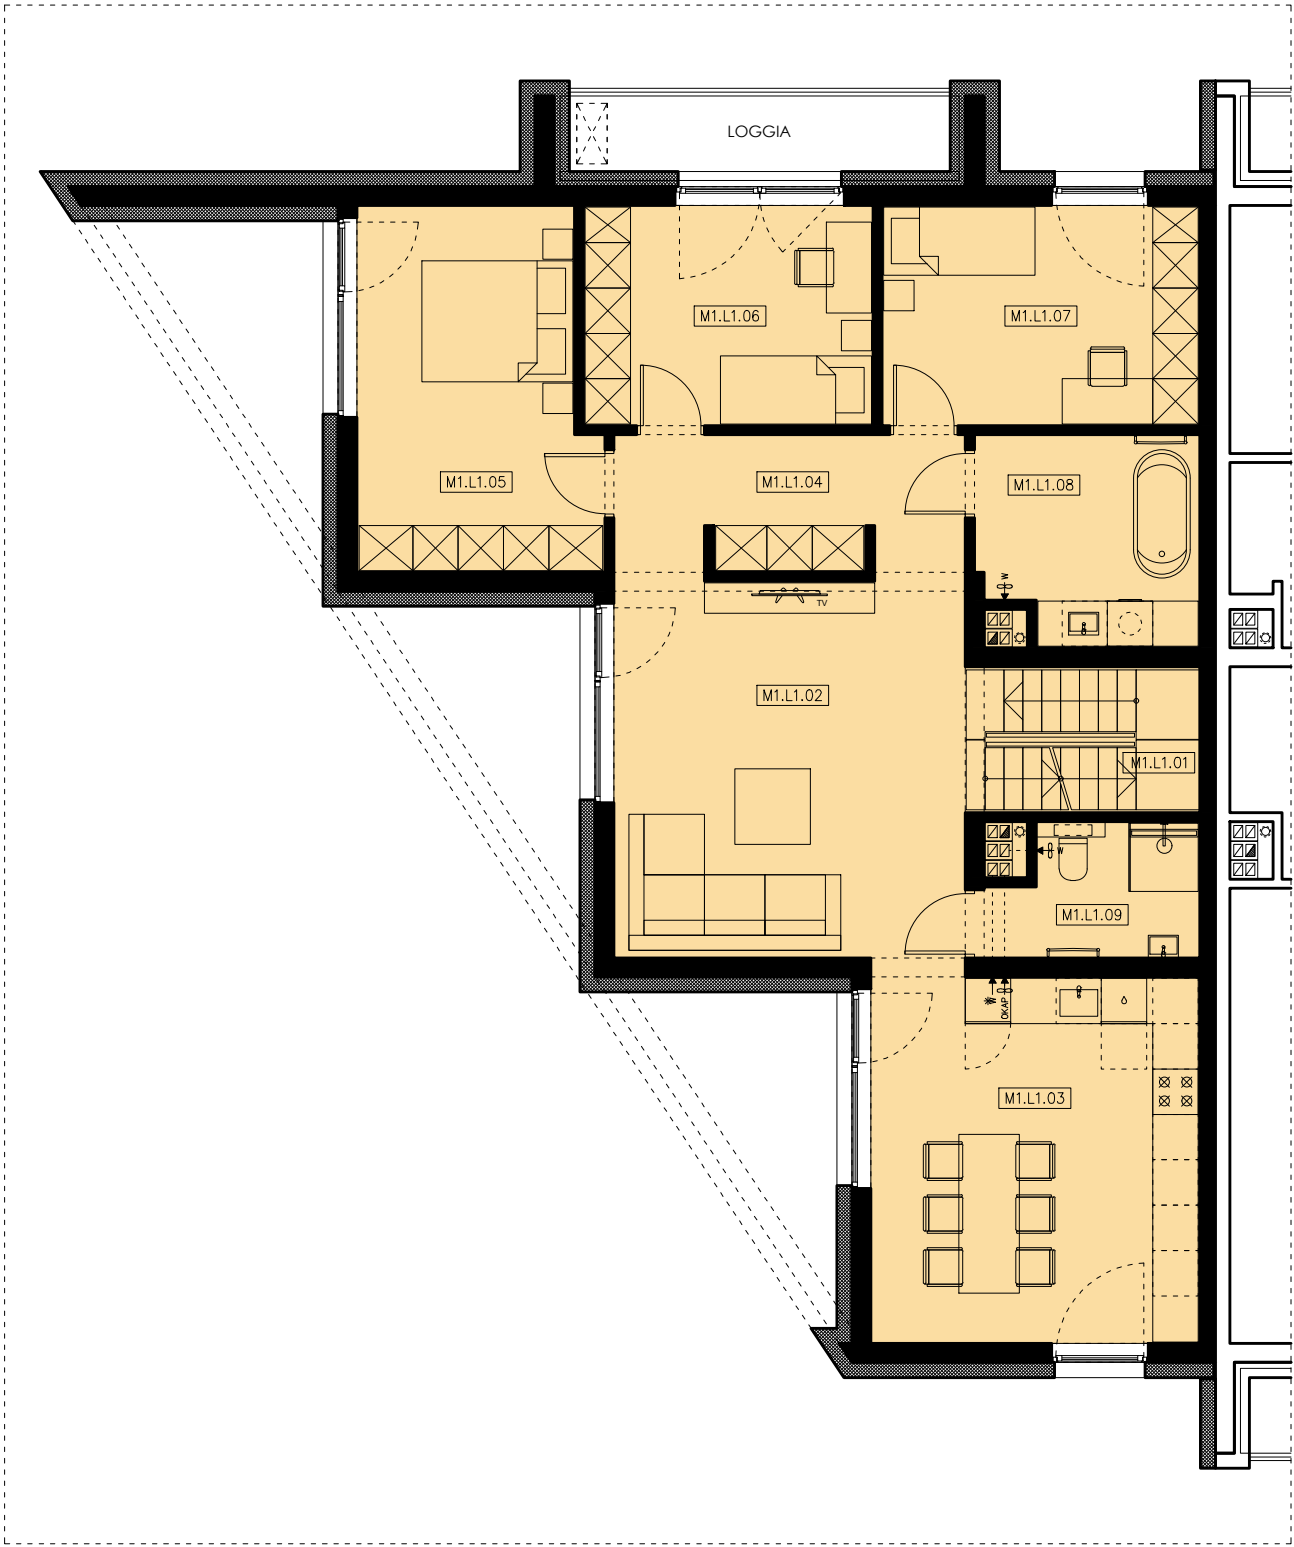

LOKAL MIESZKALNY M1 - 112,93m ²			
PARTER – zestawienie powierzchni – Lokal mieszkalny M1			
	pomieszczenie	pow. użytkowa	pow. podłogi
M1.L0.01	WIATROLAP	2.13m ²	2.13m ²
M1.L0.02	PRZEDPOKÓJ	4.83m ²	4.83m ²
M1.L0.03	POM. GOSPODARCZE	4.59m ²	4.59m ²
SUMA		11.55m ²	11.55m ²




PIĘTRO 1 – zestawienie powierzchni – Lokal mieszkalny M1			
	pomieszczenie	pow. użytkowa	pow. podłogi
M1.L1.01	SCHODY	0.00m ²	5.86m ²
M1.L1.02	POKÓJ DZIENNY Z A. KUCH.	23.12m ²	23.12m ²
M1.L1.03	KUCHNIA	20.73m ²	20.73m ²
M1.L1.04	PRZEDPOKÓJ	8.38m ²	8.38m ²
M1.L1.05	POKÓJ	14.37m ²	14.37m ²
M1.L1.06	POKÓJ	10.88m ²	10.88m ²
M1.L1.07	POKÓJ	11.94m ²	11.94m ²
M1.L1.08	ŁAZIENKA	7.61m ²	7.61m ²
M1.L1.09	ŁAZIENKA	4.35m ²	4.35m ²
SUMA		101.38m ²	107.24m ²

LOKAL MIESZKALNY M1 - 116,04m²

PARTER – zestawienie powierzchni – Lokal mieszkalny M1			
	pomieszczenie	pow. użytkowa	pow. podłogi
M1.L0.01	WIATROŁAP	3.56m ²	3.56m ²
M1.L0.02	PRZEDPOKÓJ	2.24m ²	2.24m ²
M1.L0.03	POKÓJ DZIENNY Z A. KUCH.	32.79m ²	32.79m ²
M1.L0.04	POKÓJ	10.57m ²	10.57m ²
M1.L0.05	ŁAZIENKA	3.36m ²	3.36m ²
M1.L0.06	POM. GOSPODARCZE	3.22m ²	3.22m ²
SUMA		55.75m ²	55.75m ²

PIĘTRO 1 – zestawienie powierzchni – Lokal mieszkalny M1			
	pomieszczenie	pow. użytkowa	pow. podłogi
M1.L1.01	SCHODY	0.00m ²	5.86m ²
M1.L1.02	PRZEDPOKÓJ	6.05m ²	6.05m ²
M1.L1.03	POKÓJ	15.00m ²	15.00m ²
M1.L1.04	POKÓJ	10.57m ²	10.57m ²
M1.L1.05	ŁAZIENKA	8.64m ²	8.64m ²
SUMA		40.25m ²	46.11m ²

PIĘTRO 2 – zestawienie powierzchni – Lokal mieszkalny M1			
	pomieszczenie	pow. użytkowa	pow. podłogi
M1.L2.01	SCHODY	0.00m ²	5.86m ²
M1.L2.02	POKÓJ	20.04m ²	23.75m ²
SUMA		20.04m ²	29.61m ²

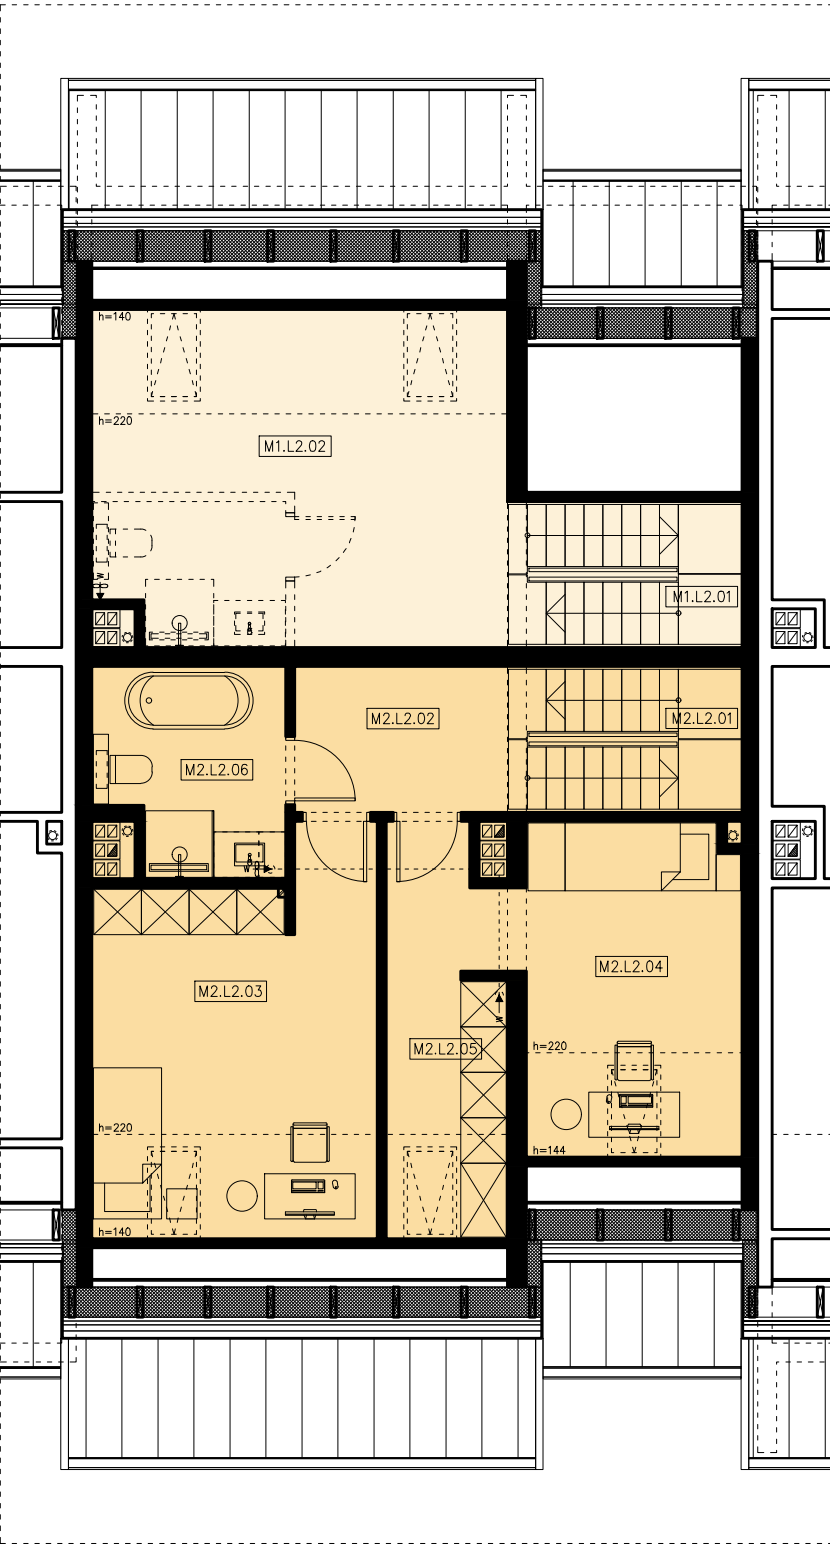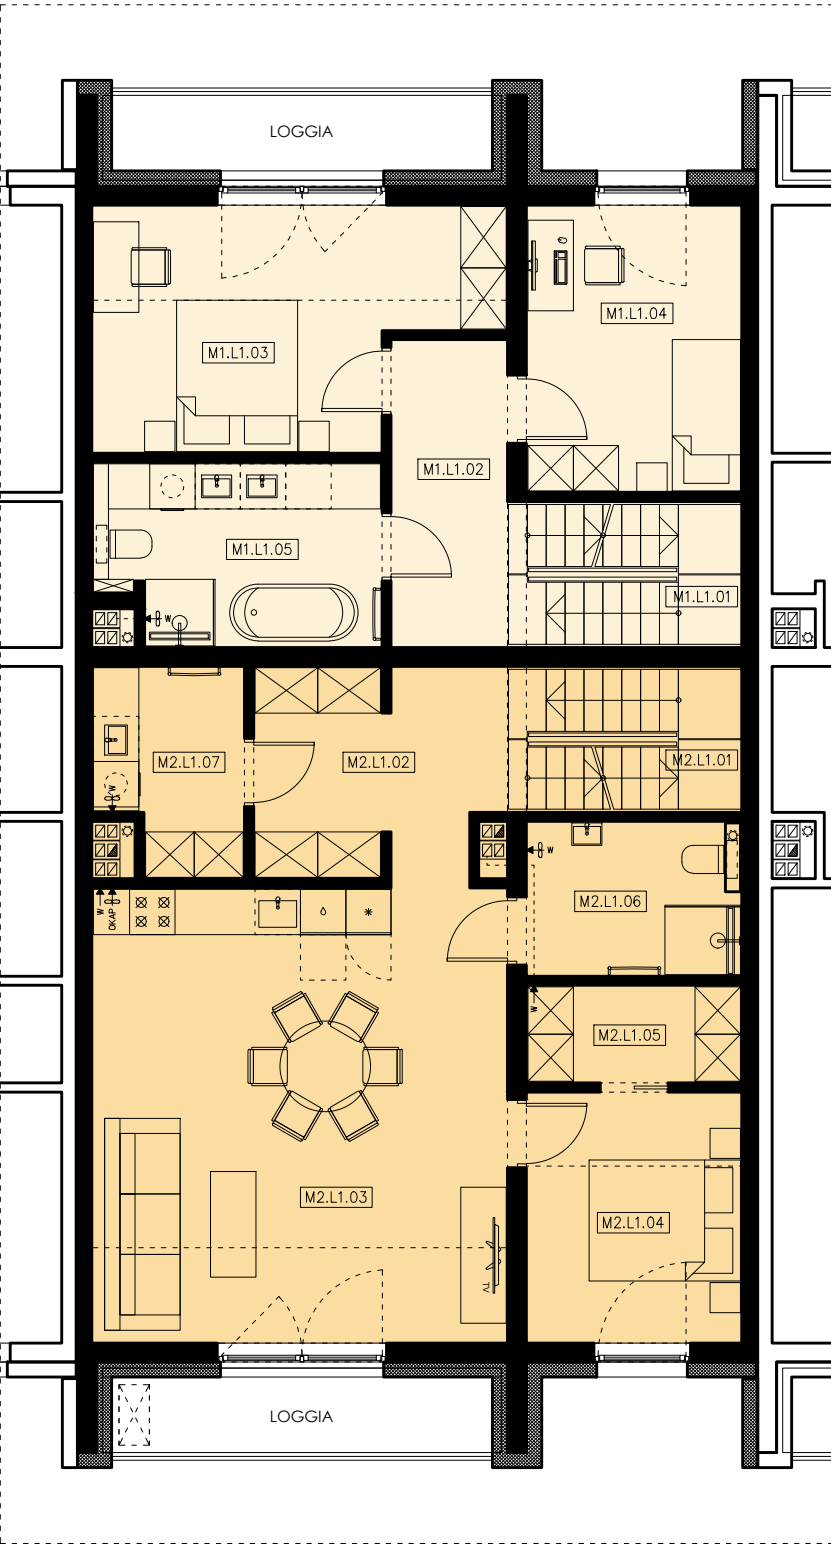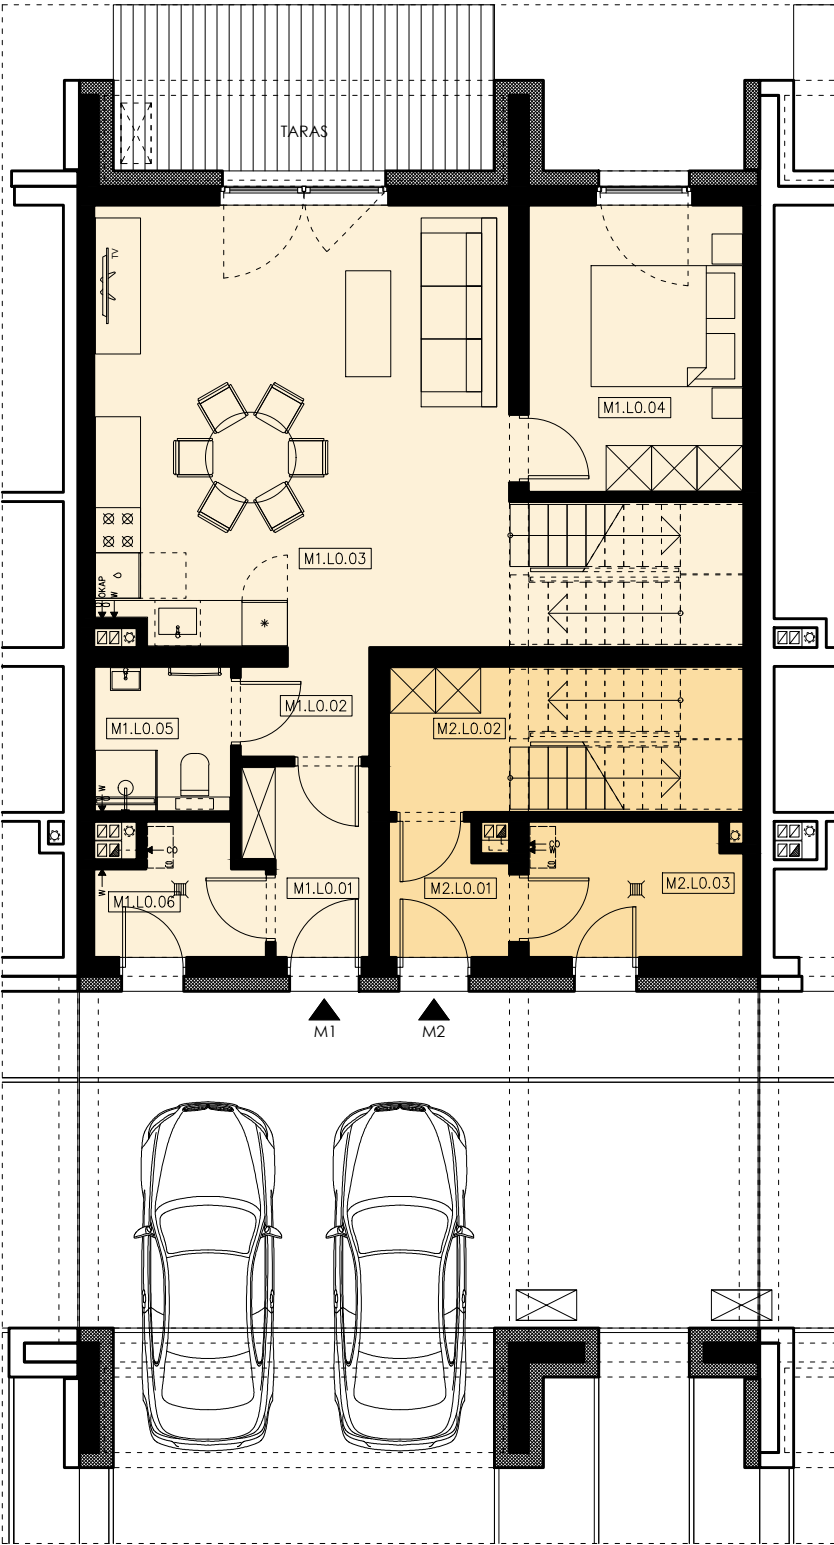

LOKAL MIESZKALNY M2 - 120,69m²

PARTER – zestawienie powierzchni – Lokal mieszkalny M2			
	pomieszczenie	pow. użytkowa	pow. podłogi
M2.L0.01	WIATROŁAP	2.47m ²	2.47m ²
M2.L0.02	PRZEDPOKÓJ	4.31m ²	4.31m ²
M2.L0.03	POM. GOSPODARCZE	4.81m ²	4.81m ²
SUMA		11.59m ²	11.59m ²

PIĘTRO 1 – zestawienie powierzchni – Lokal mieszkalny M2			
	pomieszczenie	pow. użytkowa	pow. podłogi
M2.L1.01	SCHODY	0.00m ²	5.86m ²
M2.L1.02	PRZEDPOKÓJ	8.72m ²	8.72m ²
M2.L1.03	POKÓJ DZIENNY Z A. KUCH.	32.65m ²	32.65m ²
M2.L1.04	POKÓJ	9.22m ²	9.22m ²
M2.L1.05	GARDEROBA	3.51m ²	3.51m ²
M2.L1.06	ŁAZIENKA	5.65m ²	5.65m ²
M2.L1.07	PRALNIA	4.88m ²	4.88m ²
SUMA		64.62m ²	70.48m ²




PIĘTRO 2 – zestawienie powierzchni – Lokal mieszkalny M2			
	pomieszczenie	pow. użytkowa	pow. podłogi
M2.L2.01	SCHODY	0.00m ²	5.86m ²
M2.L2.02	PRZEDPOKÓJ	5.24m ²	5.24m ²
M2.L2.03	POKÓJ	15.47m ²	18.01m ²
M2.L2.04	POKÓJ	13.22m ²	15.13m ²
M2.L2.05	GARDEROBA	4.23m ²	5.29m ²
M2.L2.06	ŁAZIENKA	6.32m ²	6.32m ²
SUMA		44.48m ²	55.86m ²

LOKAL MIESZKALNY M1 - 116,04m²

PARTER – zestawienie powierzchni – Lokal mieszkalny M1			
	pomieszczenie	pow. użytkowa	pow. podłogi
M1.L0.01	WIATROŁAP	3.56m ²	3.56m ²
M1.L0.02	PRZEDPOKÓJ	2.24m ²	2.24m ²
M1.L0.03	POKÓJ DZIENNY Z A. KUCH.	32.79m ²	32.79m ²
M1.L0.04	POKÓJ	10.57m ²	10.57m ²
M1.L0.05	ŁAZIENKA	3.36m ²	3.36m ²
M1.L0.06	POM. GOSPODARCZE	3.22m ²	3.22m ²
SUMA		55.75m ²	55.75m ²

PIĘTRO 1 – zestawienie powierzchni – Lokal mieszkalny M1			
	pomieszczenie	pow. użytkowa	pow. podłogi
M1.L1.01	SCHODY	0.00m ²	5.86m ²
M1.L1.02	PRZEDPOKÓJ	6.05m ²	6.05m ²
M1.L1.03	POKÓJ	15.00m ²	15.00m ²
M1.L1.04	POKÓJ	10.57m ²	10.57m ²
M1.L1.05	ŁAZIENKA	8.64m ²	8.64m ²
SUMA		40.25m ²	46.11m ²

PIĘTRO 2 – zestawienie powierzchni – Lokal mieszkalny M1			
	pomieszczenie	pow. użytkowa	pow. podłogi
M1.L2.01	SCHODY	0.00m ²	5.86m ²
M1.L2.02	POKÓJ	20.04m ²	23.75m ²
SUMA		20.04m ²	29.61m ²

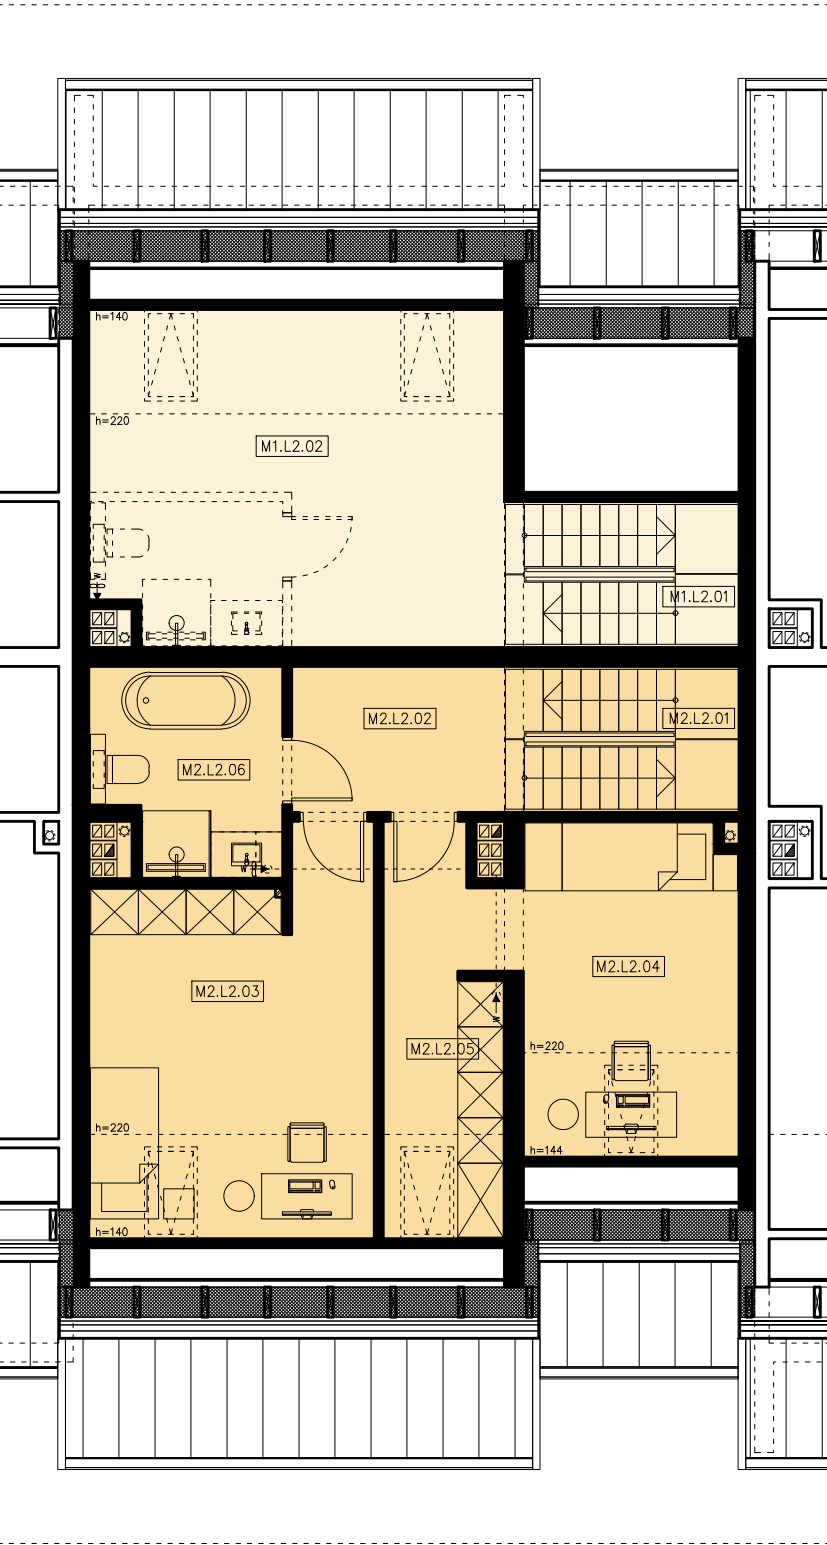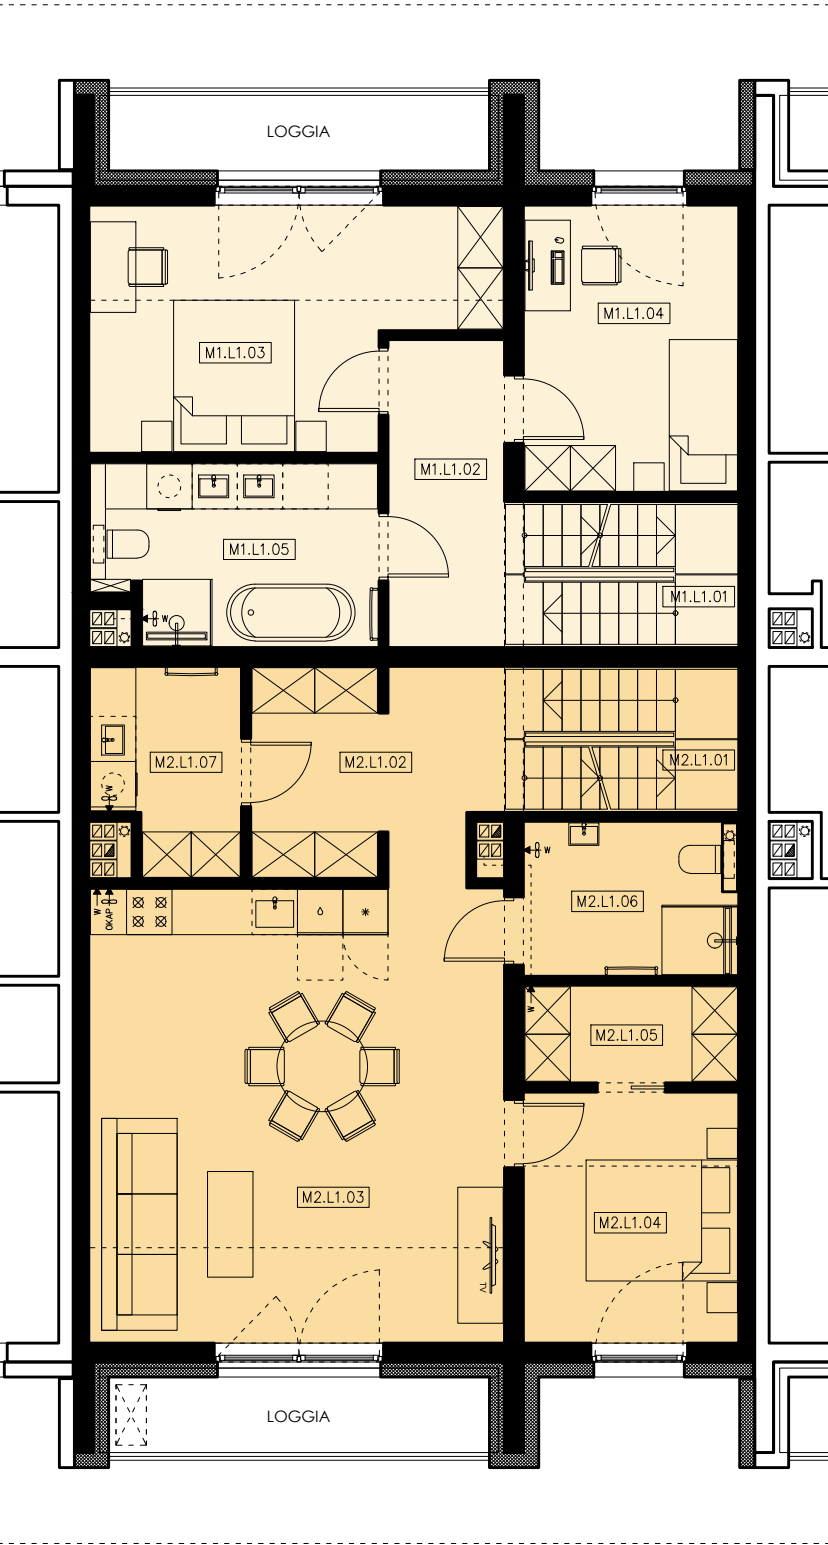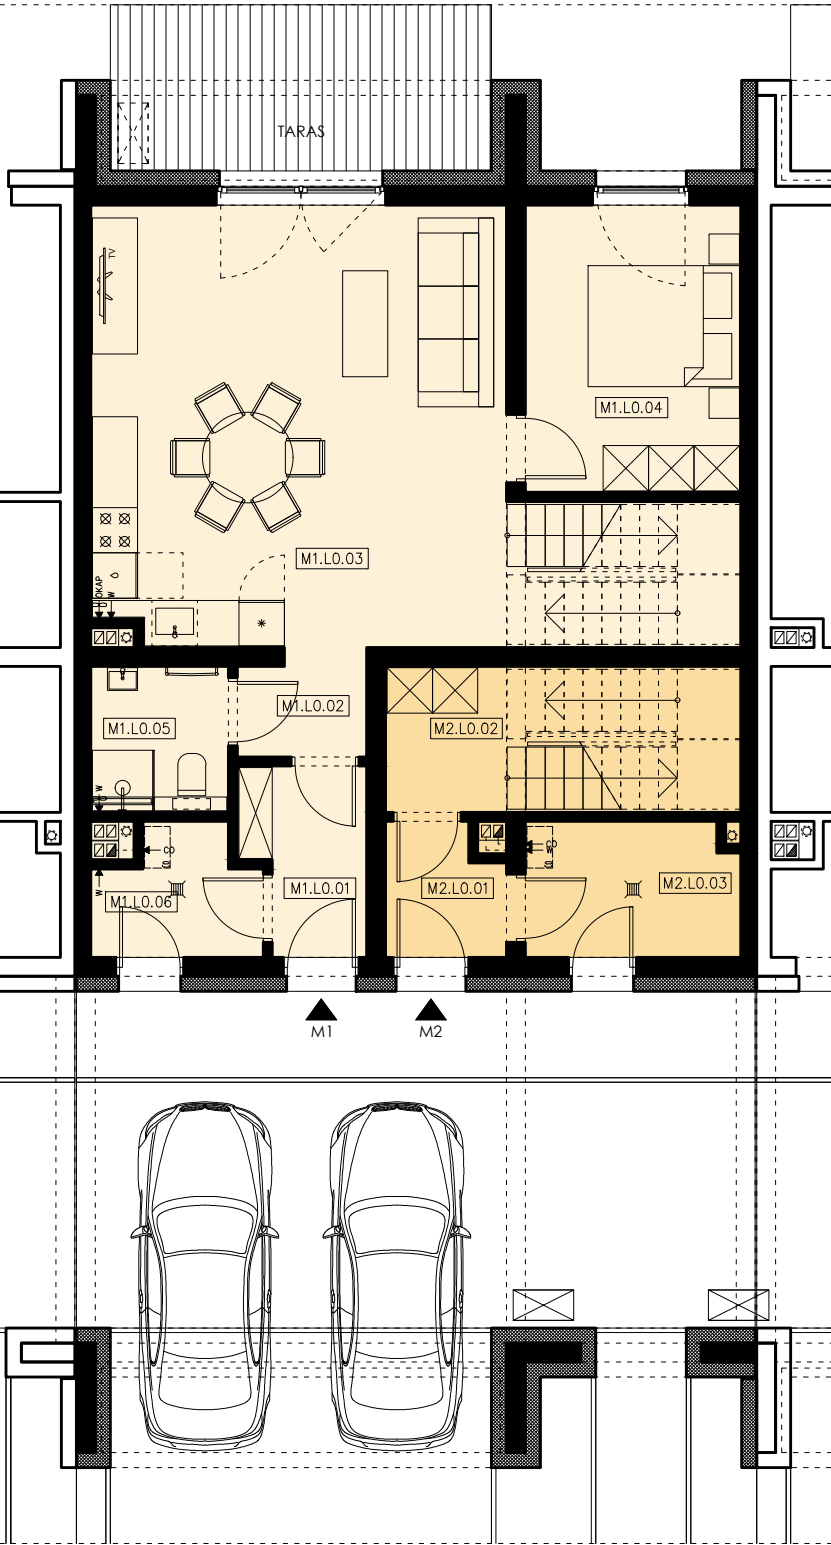

LOKAL MIESZKALNY M2 - 120,69m²

PARTER – zestawienie powierzchni – Lokal mieszkalny M2			
	pomieszczenie	pow. użytkowa	pow. podłogi
M2.L0.01	WIATROŁAP	2.47m ²	2.47m ²
M2.L0.02	PRZEDPOKÓJ	4.31m ²	4.31m ²
M2.L0.03	POM. GOSPODARCZE	4.81m ²	4.81m ²
SUMA		11.59m ²	11.59m ²

PIĘTRO 1 – zestawienie powierzchni – Lokal mieszkalny M2			
	pomieszczenie	pow. użytkowa	pow. podłogi
M2.L1.01	SCHODY	0.00m ²	5.86m ²
M2.L1.02	PRZEDPOKÓJ	8.72m ²	8.72m ²
M2.L1.03	POKÓJ DZIENNY Z A. KUCH.	32.65m ²	32.65m ²
M2.L1.04	POKÓJ	9.22m ²	9.22m ²
M2.L1.05	GARDEROBA	3.51m ²	3.51m ²
M2.L1.06	ŁAZIENKA	5.65m ²	5.65m ²
M2.L1.07	PRALNIA	4.88m ²	4.88m ²
SUMA		64.62m ²	70.48m ²




PIĘTRO 2 – zestawienie powierzchni – Lokal mieszkalny M2			
	pomieszczenie	pow. użytkowa	pow. podłogi
M2.L2.01	SCHODY	0.00m ²	5.86m ²
M2.L2.02	PRZEDPOKÓJ	5.24m ²	5.24m ²
M2.L2.03	POKÓJ	15.47m ²	18.01m ²
M2.L2.04	POKÓJ	13.22m ²	15.13m ²
M2.L2.05	GARDEROBA	4.23m ²	5.29m ²
M2.L2.06	ŁAZIENKA	6.32m ²	6.32m ²
SUMA		44.48m ²	55.86m ²

LOKAL MIESZKALNY M1 - 116,04m²

PARTER – zestawienie powierzchni – Lokal mieszkalny M1			
	pomieszczenie	pow. użytkowa	pow. podłogi
M1.L0.01	WIATROŁAP	3.56m ²	3.56m ²
M1.L0.02	PRZEDPOKÓJ	2.24m ²	2.24m ²
M1.L0.03	POKÓJ DZIENNY Z A. KUCH.	32.79m ²	32.79m ²
M1.L0.04	POKÓJ	10.57m ²	10.57m ²
M1.L0.05	ŁAZIENKA	3.36m ²	3.36m ²
M1.L0.06	POM. GOSPODARCZE	3.22m ²	3.22m ²
SUMA		55.75m ²	55.75m ²

PIĘTRO 1 – zestawienie powierzchni – Lokal mieszkalny M1			
	pomieszczenie	pow. użytkowa	pow. podłogi
M1.L1.01	SCHODY	0.00m ²	5.86m ²
M1.L1.02	PRZEDPOKÓJ	6.05m ²	6.05m ²
M1.L1.03	POKÓJ	15.00m ²	15.00m ²
M1.L1.04	POKÓJ	10.57m ²	10.57m ²
M1.L1.05	ŁAZIENKA	8.64m ²	8.64m ²
SUMA		40.25m ²	46.11m ²

PIĘTRO 2 – zestawienie powierzchni – Lokal mieszkalny M1			
	pomieszczenie	pow. użytkowa	pow. podłogi
M1.L2.01	SCHODY	0.00m ²	5.86m ²
M1.L2.02	POKÓJ	20.04m ²	23.75m ²
SUMA		20.04m ²	29.61m ²

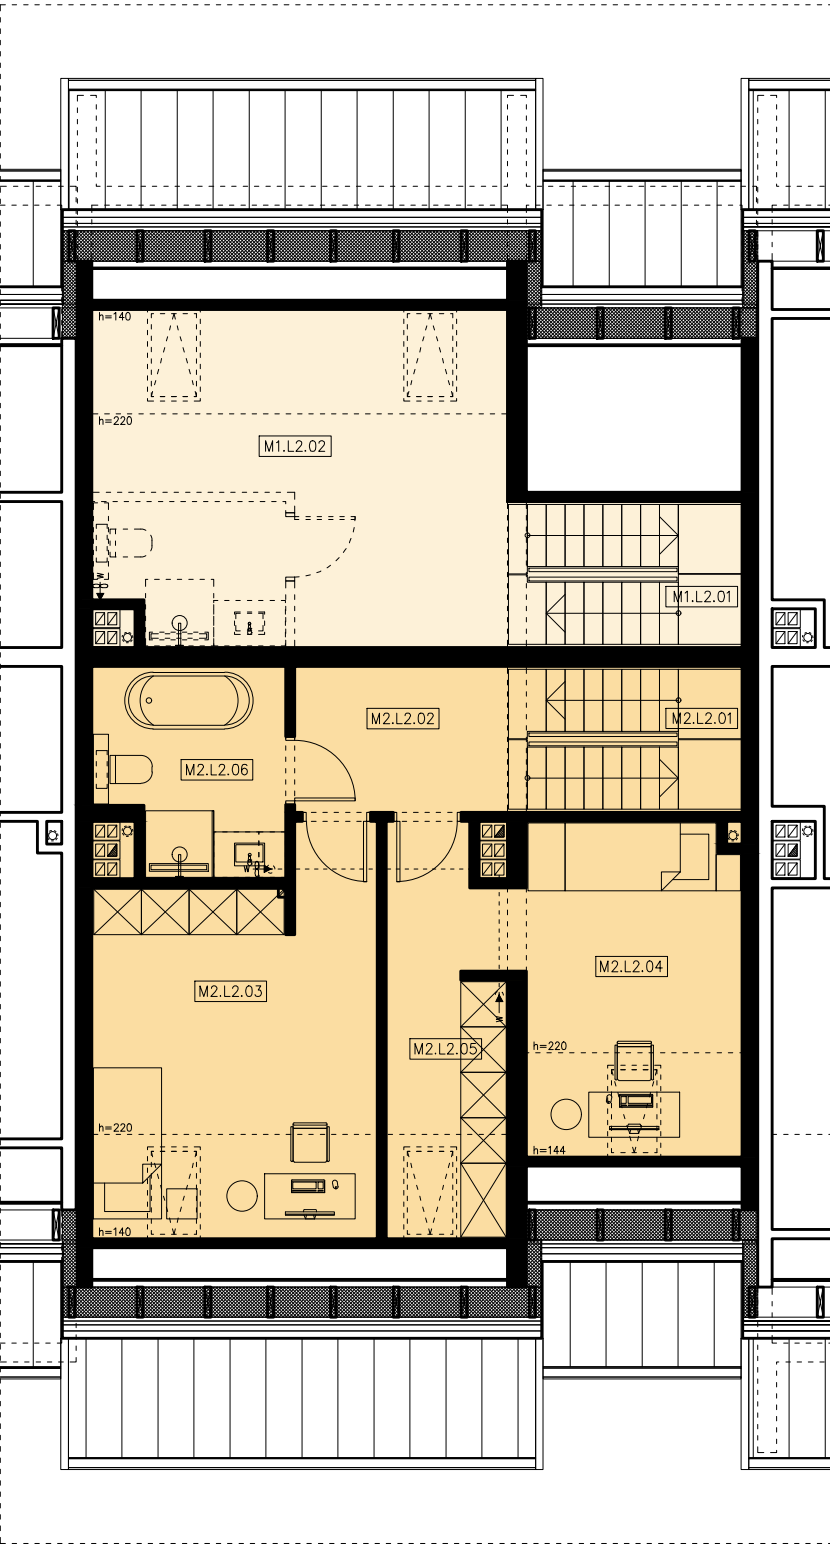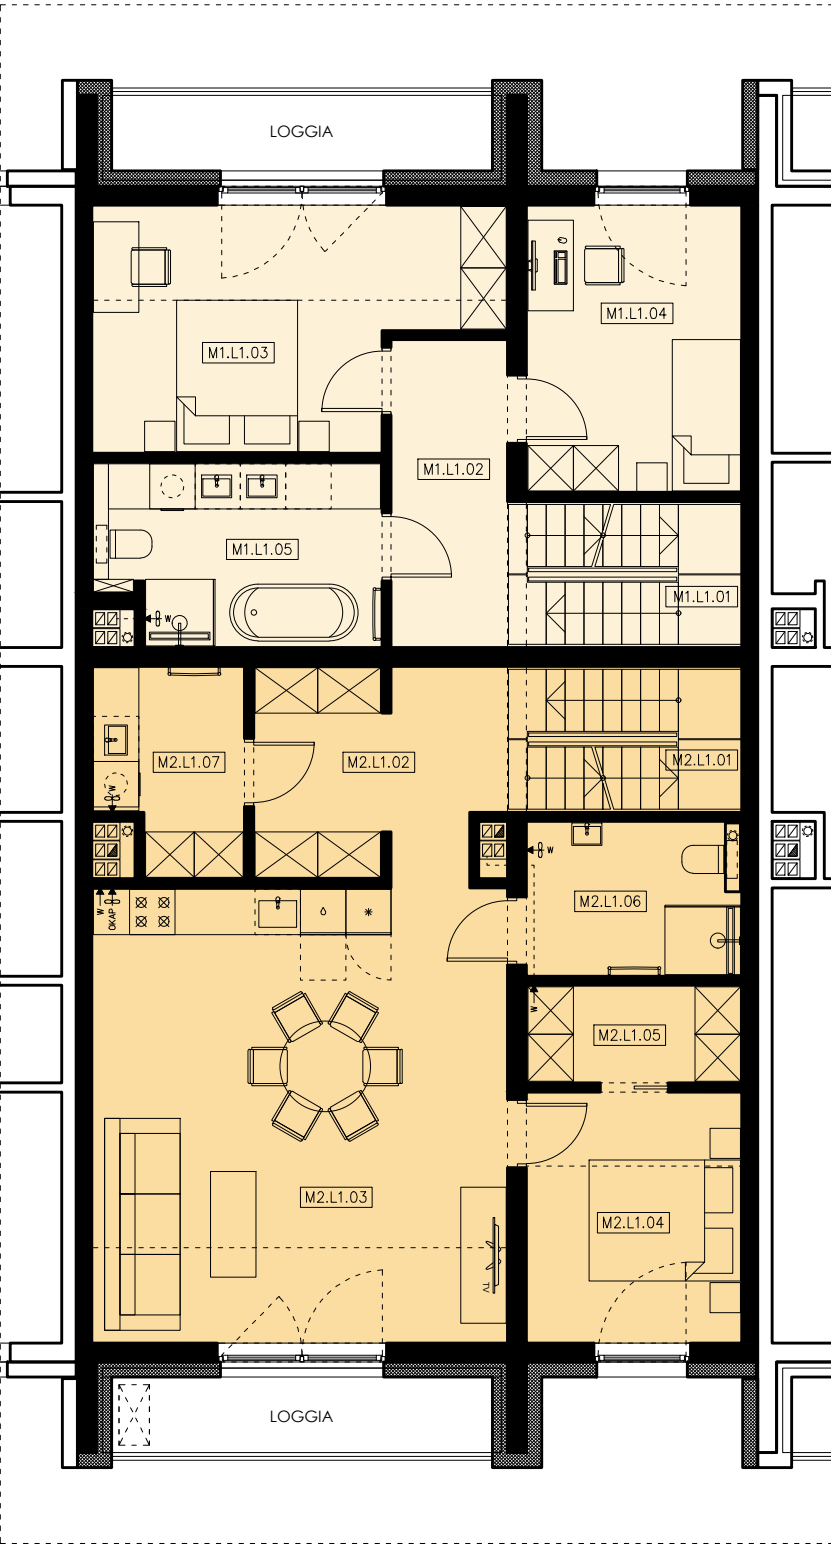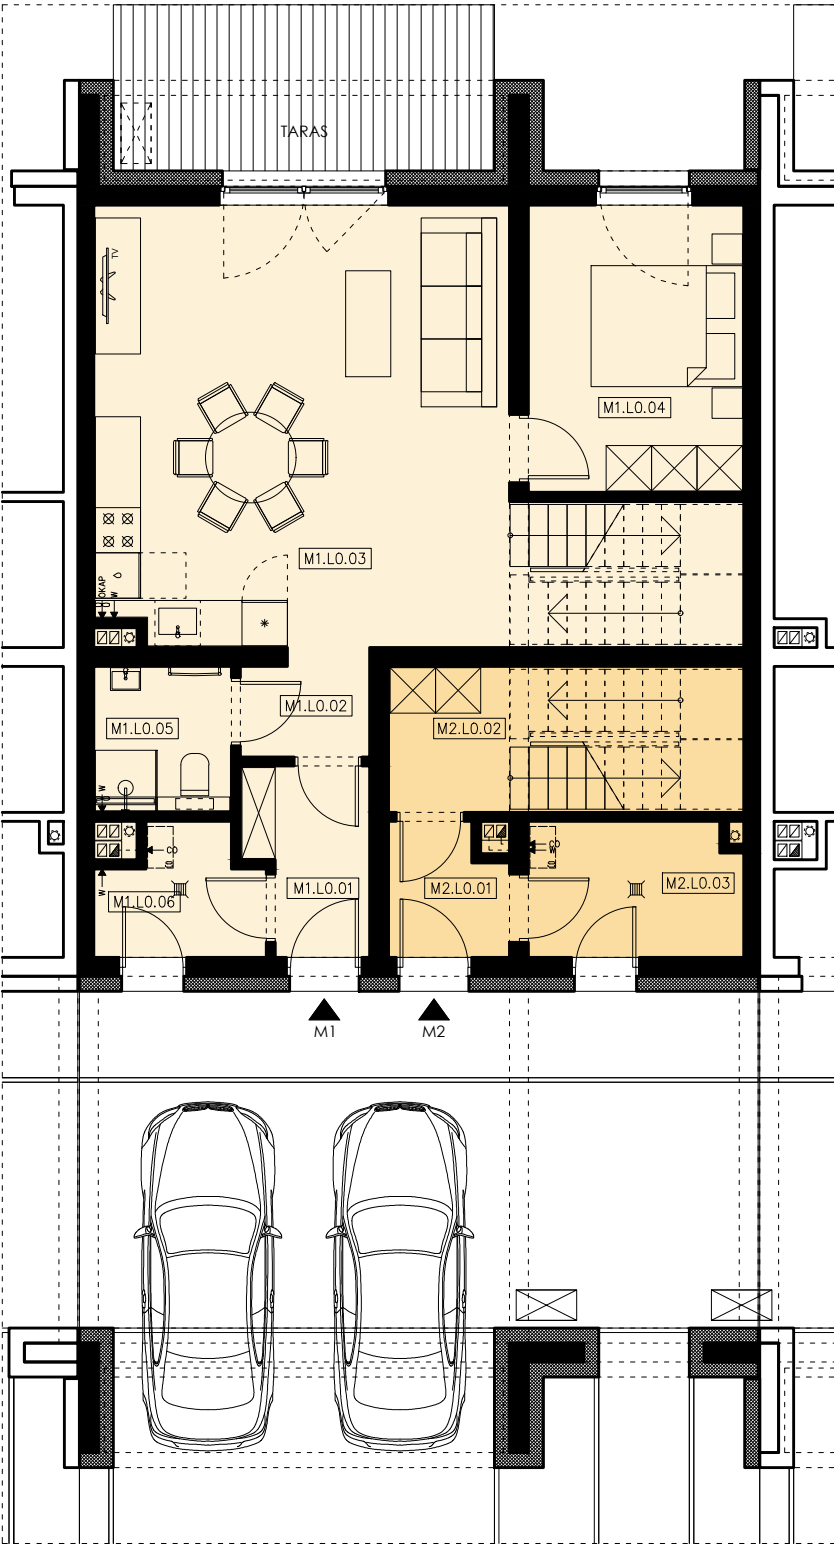

LOKAL MIESZKALNY M2 - 120,69m²

PARTER – zestawienie powierzchni – Lokal mieszkalny M2			
	pomieszczenie	pow. użytkowa	pow. podłogi
M2.L0.01	WIATROŁAP	2.47m ²	2.47m ²
M2.L0.02	PRZEDPOKÓJ	4.31m ²	4.31m ²
M2.L0.03	POM. GOSPODARCZE	4.81m ²	4.81m ²
SUMA		11.59m ²	11.59m ²

PIĘTRO 1 – zestawienie powierzchni – Lokal mieszkalny M2			
	pomieszczenie	pow. użytkowa	pow. podłogi
M2.L1.01	SCHODY	0.00m ²	5.86m ²
M2.L1.02	PRZEDPOKÓJ	8.72m ²	8.72m ²
M2.L1.03	POKÓJ DZIENNY Z A. KUCH.	32.65m ²	32.65m ²
M2.L1.04	POKÓJ	9.22m ²	9.22m ²
M2.L1.05	GARDEROBA	3.51m ²	3.51m ²
M2.L1.06	ŁAZIENKA	5.65m ²	5.65m ²
M2.L1.07	PRALNIA	4.88m ²	4.88m ²
SUMA		64.62m ²	70.48m ²




PIĘTRO 2 – zestawienie powierzchni – Lokal mieszkalny M2			
	pomieszczenie	pow. użytkowa	pow. podłogi
M2.L2.01	SCHODY	0.00m ²	5.86m ²
M2.L2.02	PRZEDPOKÓJ	5.24m ²	5.24m ²
M2.L2.03	POKÓJ	15.47m ²	18.01m ²
M2.L2.04	POKÓJ	13.22m ²	15.13m ²
M2.L2.05	GARDEROBA	4.23m ²	5.29m ²
M2.L2.06	ŁAZIENKA	6.32m ²	6.32m ²
SUMA		44.48m ²	55.86m ²

LOKAL MIESZKALNY M1 - 116,04m²

PARTER – zestawienie powierzchni – Lokal mieszkalny M1			
	pomieszczenie	pow. użytkowa	pow. podłogi
M1.L0.01	WIATROŁAP	3.56m ²	3.56m ²
M1.L0.02	PRZEDPOKÓJ	2.24m ²	2.24m ²
M1.L0.03	POKÓJ DZIENNY Z A. KUCH.	32.79m ²	32.79m ²
M1.L0.04	POKÓJ	10.57m ²	10.57m ²
M1.L0.05	ŁAZIENKA	3.36m ²	3.36m ²
M1.L0.06	POM. GOSPODARCZE	3.22m ²	3.22m ²
SUMA		55.75m ²	55.75m ²

PIĘTRO 1 – zestawienie powierzchni – Lokal mieszkalny M1			
	pomieszczenie	pow. użytkowa	pow. podłogi
M1.L1.01	SCHODY	0.00m ²	5.86m ²
M1.L1.02	PRZEDPOKÓJ	6.05m ²	6.05m ²
M1.L1.03	POKÓJ	15.00m ²	15.00m ²
M1.L1.04	POKÓJ	10.57m ²	10.57m ²
M1.L1.05	ŁAZIENKA	8.64m ²	8.64m ²
SUMA		40.25m ²	46.11m ²

PIĘTRO 2 – zestawienie powierzchni – Lokal mieszkalny M1			
	pomieszczenie	pow. użytkowa	pow. podłogi
M1.L2.01	SCHODY	0.00m ²	5.86m ²
M1.L2.02	POKÓJ	20.04m ²	23.75m ²
SUMA		20.04m ²	29.61m ²

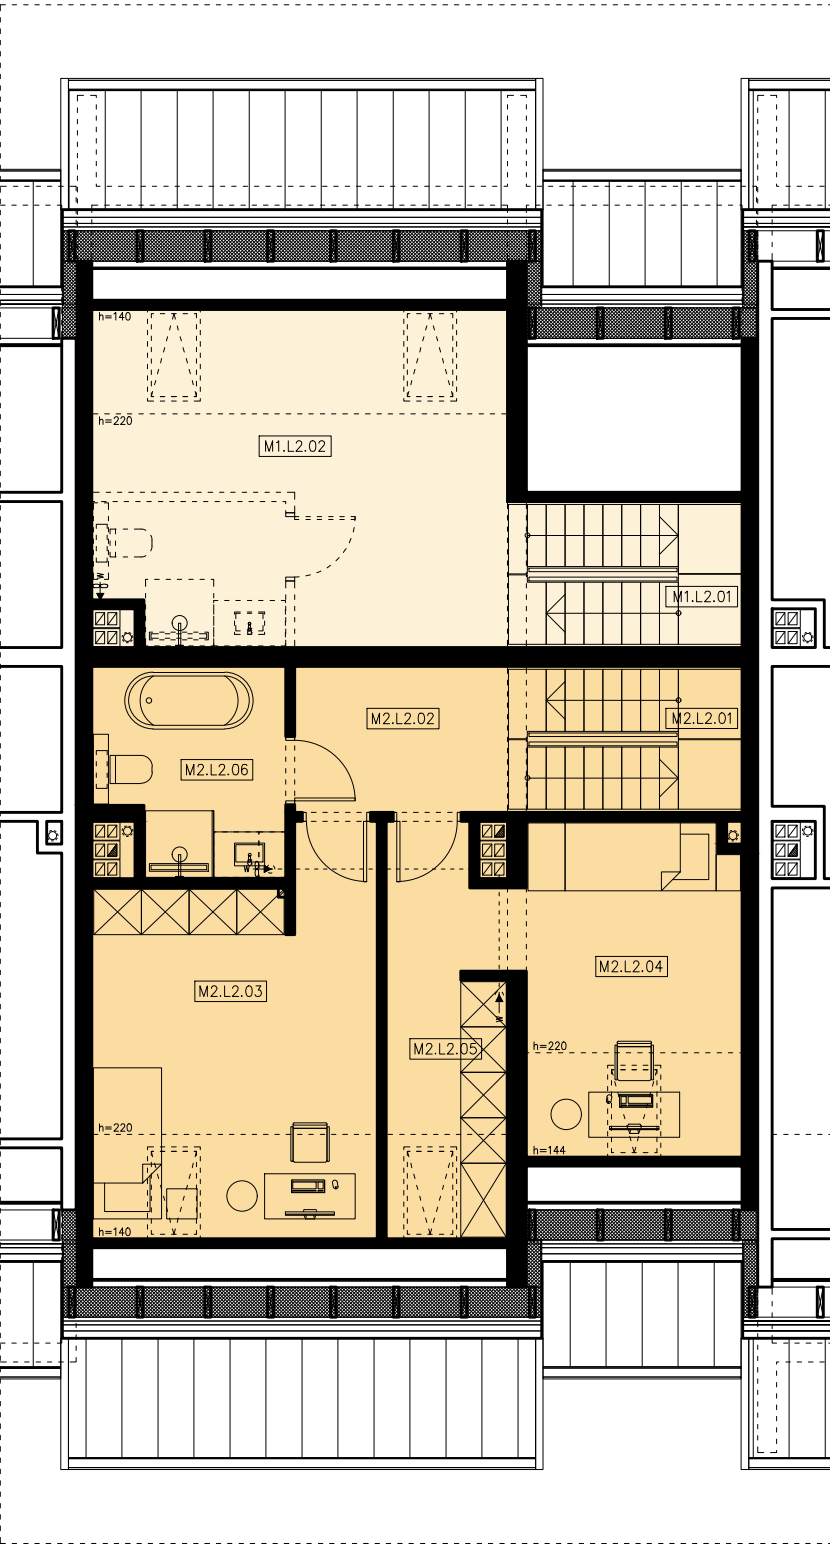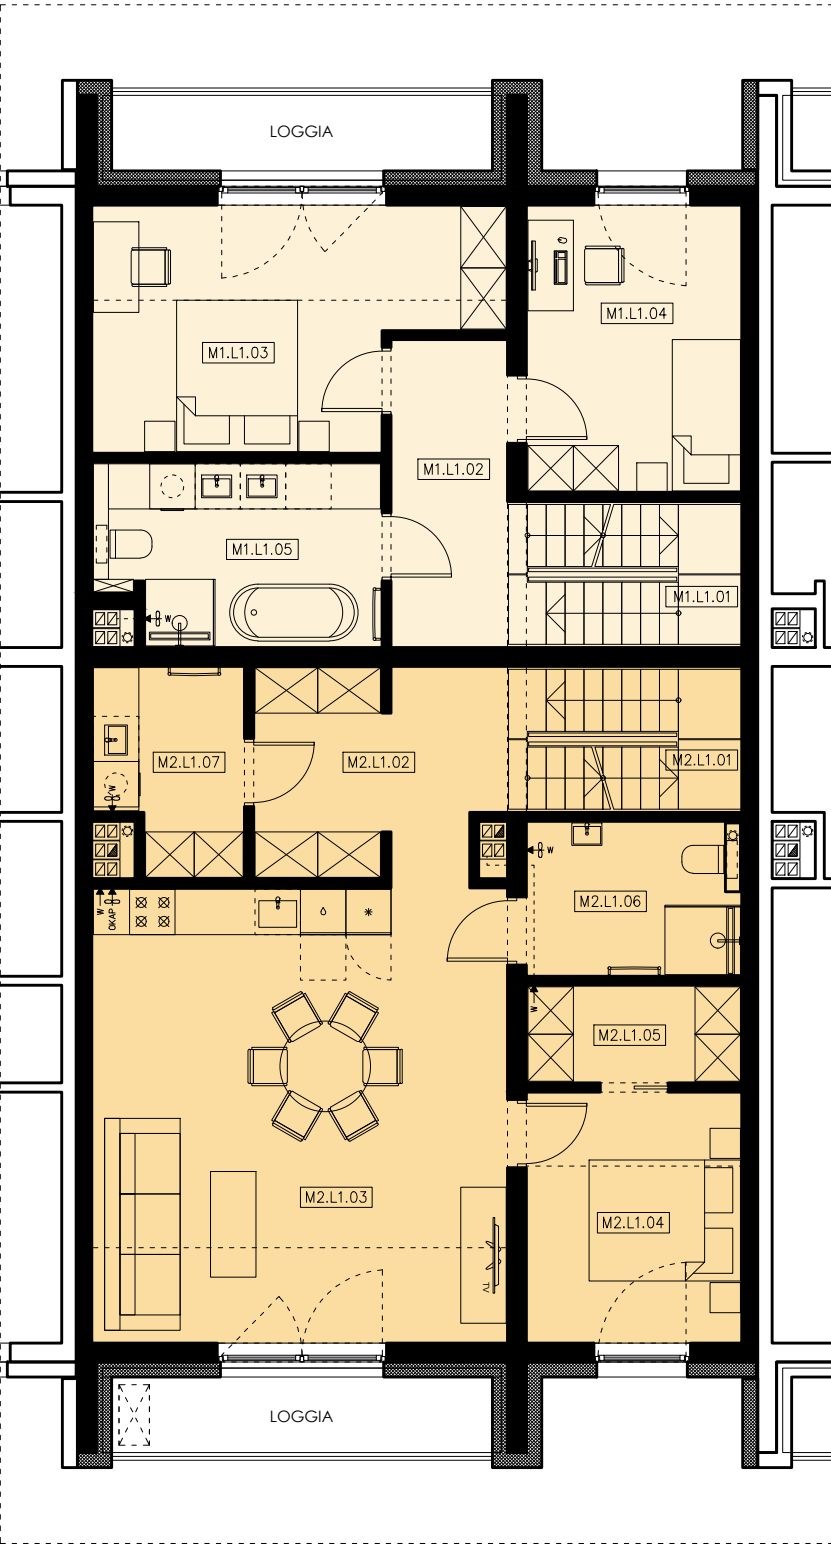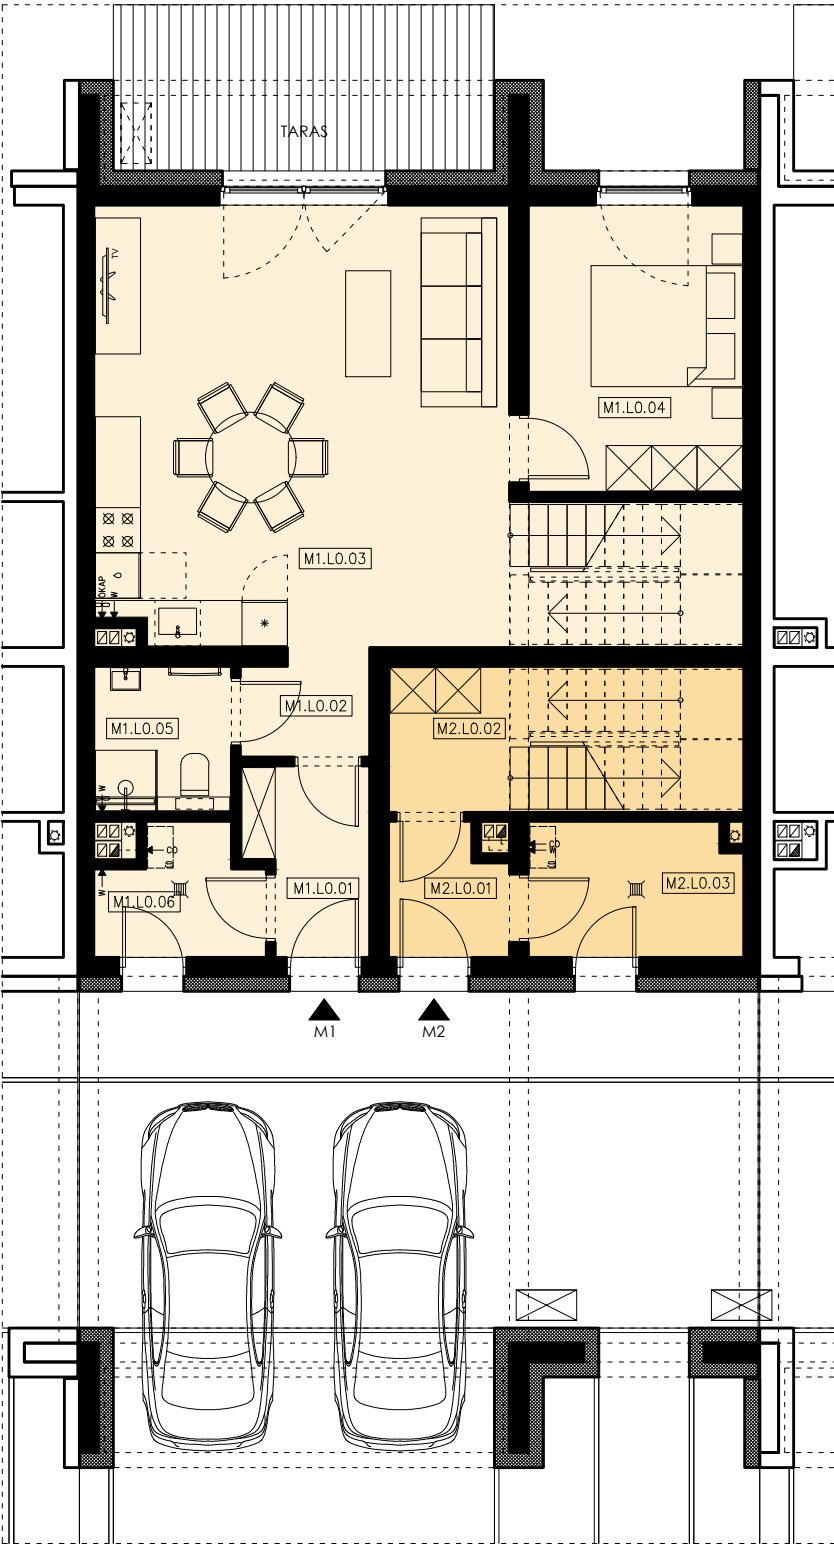

LOKAL MIESZKALNY M2 - 120,69m²

PARTER – zestawienie powierzchni – Lokal mieszkalny M2			
	pomieszczenie	pow. użytkowa	pow. podłogi
M2.L0.01	WIATROŁAP	2.47m ²	2.47m ²
M2.L0.02	PRZEDPOKÓJ	4.31m ²	4.31m ²
M2.L0.03	POM. GOSPODARCZE	4.81m ²	4.81m ²
SUMA		11.59m ²	11.59m ²

PIĘTRO 1 – zestawienie powierzchni – Lokal mieszkalny M2			
	pomieszczenie	pow. użytkowa	pow. podłogi
M2.L1.01	SCHODY	0.00m ²	5.86m ²
M2.L1.02	PRZEDPOKÓJ	8.72m ²	8.72m ²
M2.L1.03	POKÓJ DZIENNY Z A. KUCH.	32.65m ²	32.65m ²
M2.L1.04	POKÓJ	9.22m ²	9.22m ²
M2.L1.05	GARDEROBA	3.51m ²	3.51m ²
M2.L1.06	ŁAZIENKA	5.65m ²	5.65m ²
M2.L1.07	PRALNIA	4.88m ²	4.88m ²
SUMA		64.62m ²	70.48m ²




PIĘTRO 2 – zestawienie powierzchni – Lokal mieszkalny M2			
	pomieszczenie	pow. użytkowa	pow. podłogi
M2.L2.01	SCHODY	0.00m ²	5.86m ²
M2.L2.02	PRZEDPOKÓJ	5.24m ²	5.24m ²
M2.L2.03	POKÓJ	15.47m ²	18.01m ²
M2.L2.04	POKÓJ	13.22m ²	15.13m ²
M2.L2.05	GARDEROBA	4.23m ²	5.29m ²
M2.L2.06	ŁAZIENKA	6.32m ²	6.32m ²
SUMA		44.48m ²	55.86m ²

LOKAL MIESZKALNY M1 - 116,04m²

PARTER – zestawienie powierzchni – Lokal mieszkalny M1			
	pomieszczenie	pow. użytkowa	pow. podłogi
M1.L0.01	WIATROŁAP	3.56m ²	3.56m ²
M1.L0.02	PRZEDPOKÓJ	2.24m ²	2.24m ²
M1.L0.03	POKÓJ DZIENNY Z A. KUCH.	32.79m ²	32.79m ²
M1.L0.04	POKÓJ	10.57m ²	10.57m ²
M1.L0.05	ŁAZIENKA	3.36m ²	3.36m ²
M1.L0.06	POM. GOSPODARCZE	3.22m ²	3.22m ²
SUMA		55.75m ²	55.75m ²

PIĘTRO 1 – zestawienie powierzchni – Lokal mieszkalny M1			
	pomieszczenie	pow. użytkowa	pow. podłogi
M1.L1.01	SCHODY	0.00m ²	5.86m ²
M1.L1.02	PRZEDPOKÓJ	6.05m ²	6.05m ²
M1.L1.03	POKÓJ	15.00m ²	15.00m ²
M1.L1.04	POKÓJ	10.57m ²	10.57m ²
M1.L1.05	ŁAZIENKA	8.64m ²	8.64m ²
SUMA		40.25m ²	46.11m ²

PIĘTRO 2 – zestawienie powierzchni – Lokal mieszkalny M1			
	pomieszczenie	pow. użytkowa	pow. podłogi
M1.L2.01	SCHODY	0.00m ²	5.86m ²
M1.L2.02	POKÓJ	20.04m ²	23.75m ²
SUMA		20.04m ²	29.61m ²

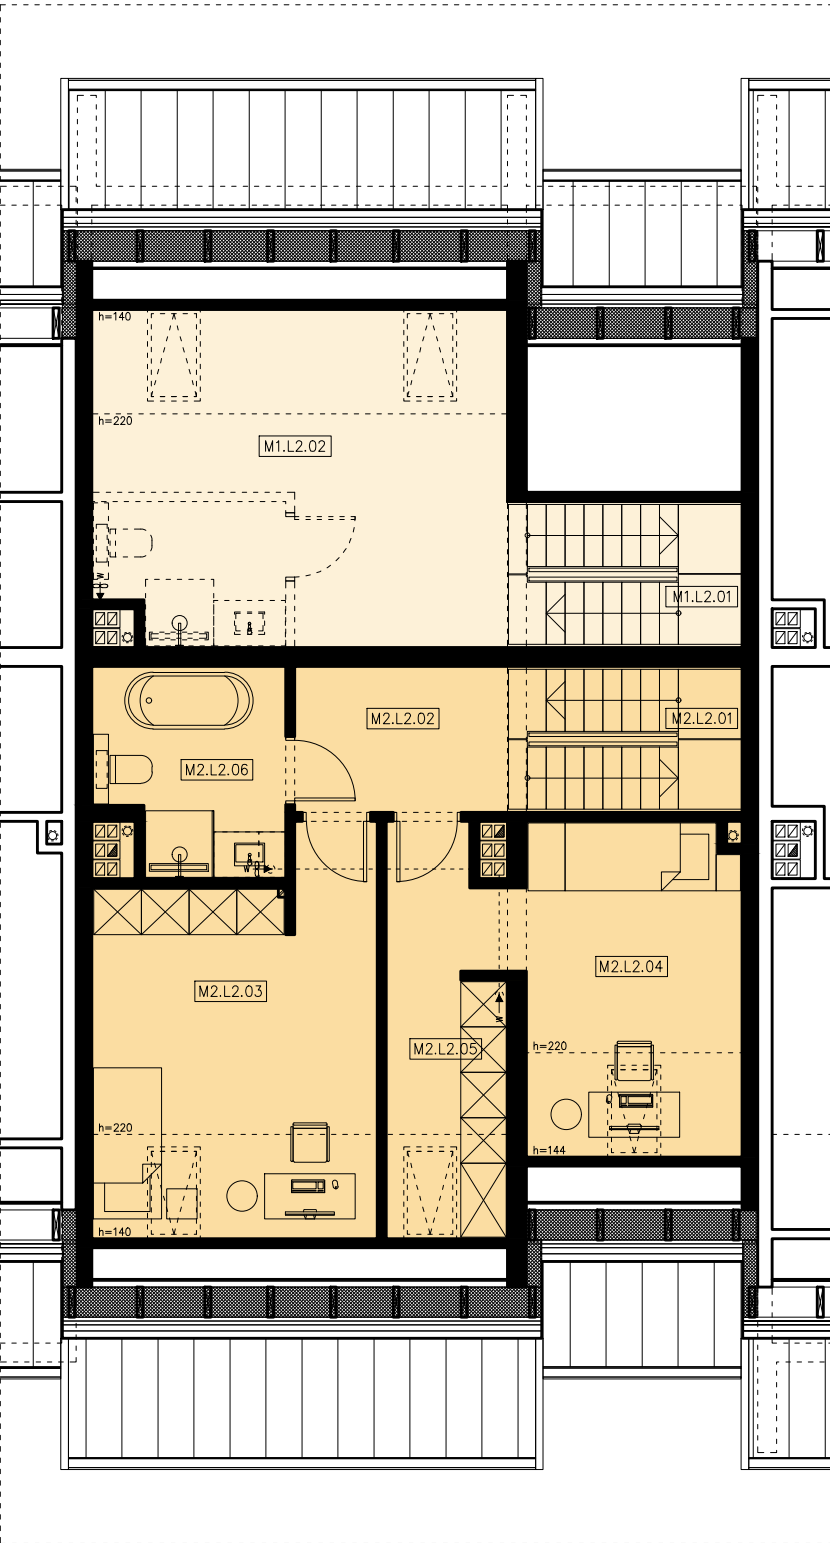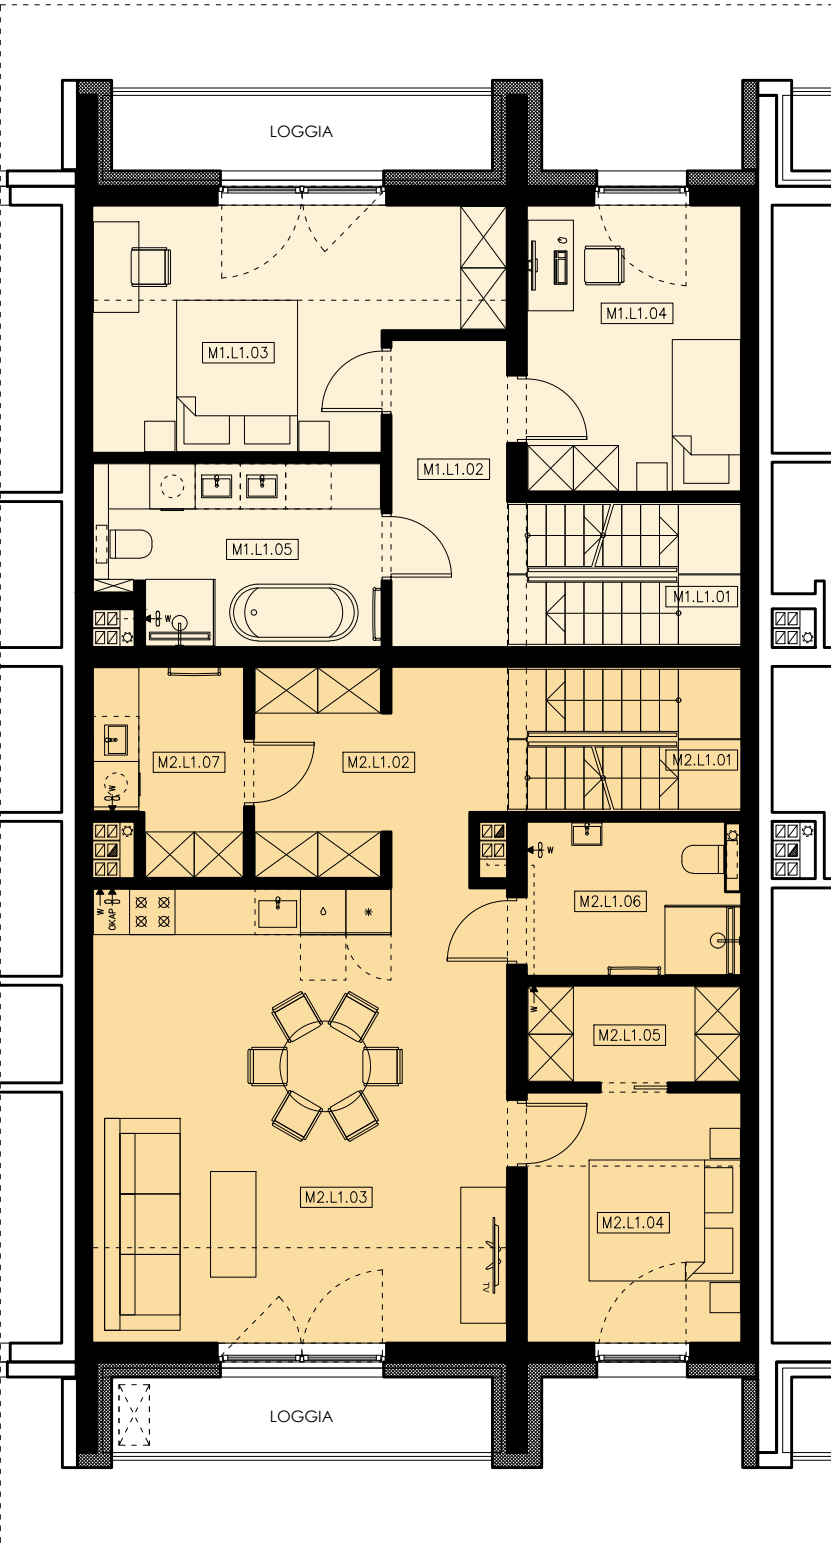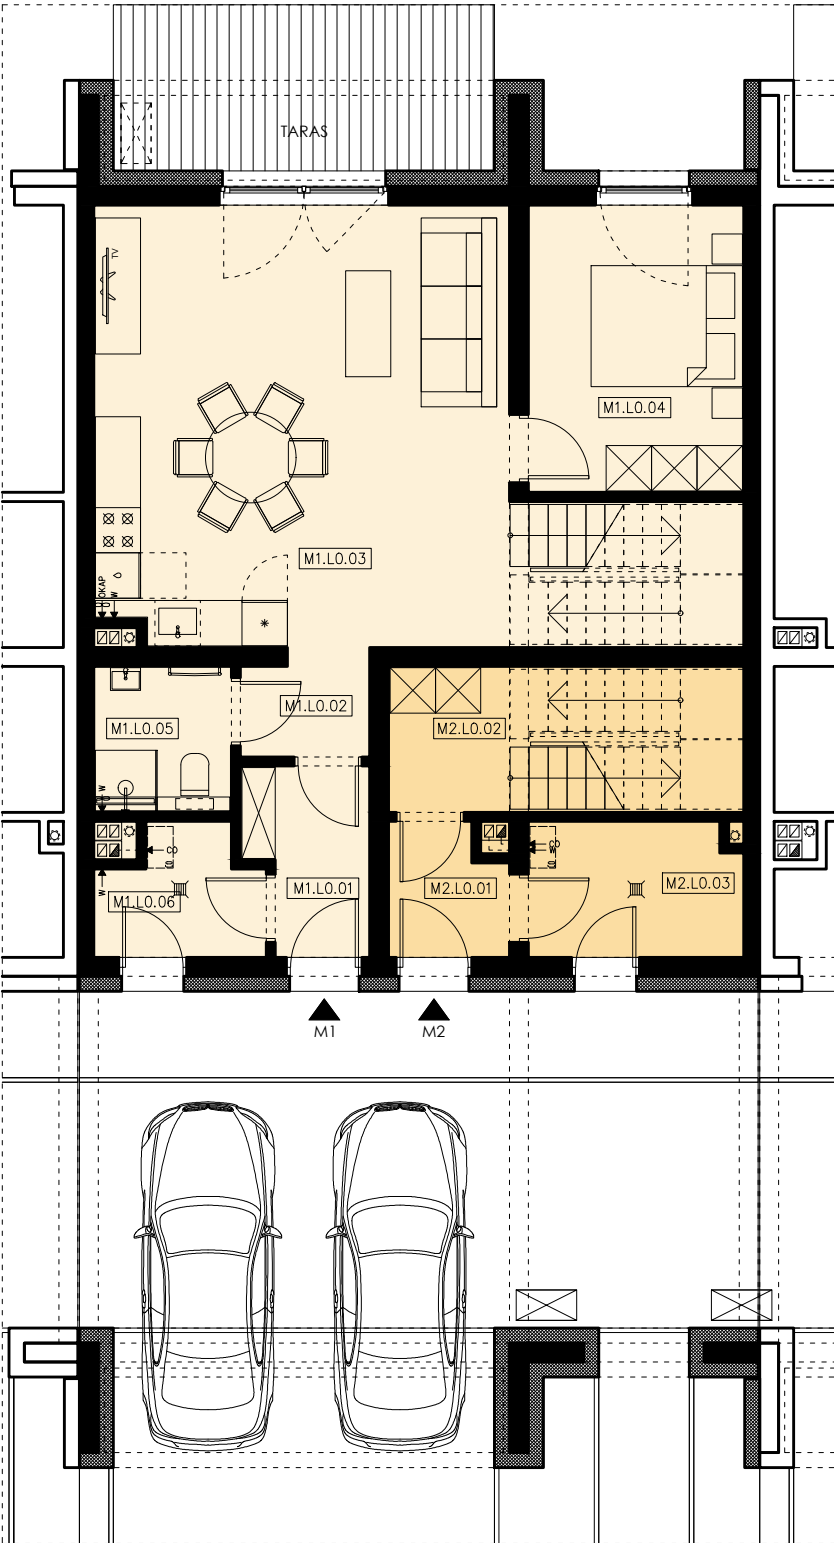

LOKAL MIESZKALNY M2 - 120,69m²

PARTER – zestawienie powierzchni – Lokal mieszkalny M2			
	pomieszczenie	pow. użytkowa	pow. podłogi
M2.L0.01	WIATROŁAP	2.47m ²	2.47m ²
M2.L0.02	PRZEDPOKÓJ	4.31m ²	4.31m ²
M2.L0.03	POM. GOSPODARCZE	4.81m ²	4.81m ²
SUMA		11.59m ²	11.59m ²

PIĘTRO 1 – zestawienie powierzchni – Lokal mieszkalny M2			
	pomieszczenie	pow. użytkowa	pow. podłogi
M2.L1.01	SCHODY	0.00m ²	5.86m ²
M2.L1.02	PRZEDPOKÓJ	8.72m ²	8.72m ²
M2.L1.03	POKÓJ DZIENNY Z A. KUCH.	32.65m ²	32.65m ²
M2.L1.04	POKÓJ	9.22m ²	9.22m ²
M2.L1.05	GARDEROBA	3.51m ²	3.51m ²
M2.L1.06	ŁAZIENKA	5.65m ²	5.65m ²
M2.L1.07	PRALNIA	4.88m ²	4.88m ²
SUMA		64.62m ²	70.48m ²




PIĘTRO 2 – zestawienie powierzchni – Lokal mieszkalny M2			
	pomieszczenie	pow. użytkowa	pow. podłogi
M2.L2.01	SCHODY	0.00m ²	5.86m ²
M2.L2.02	PRZEDPOKÓJ	5.24m ²	5.24m ²
M2.L2.03	POKÓJ	15.47m ²	18.01m ²
M2.L2.04	POKÓJ	13.22m ²	15.13m ²
M2.L2.05	GARDEROBA	4.23m ²	5.29m ²
M2.L2.06	ŁAZIENKA	6.32m ²	6.32m ²
SUMA		44.48m ²	55.86m ²

LOKAL MIESZKALNY M1 - 116,04m²

PARTER – zestawienie powierzchni – Lokal mieszkalny M1			
	pomieszczenie	pow. użytkowa	pow. podłogi
M1.L0.01	WIATROŁAP	3.56m ²	3.56m ²
M1.L0.02	PRZEDPOKÓJ	2.24m ²	2.24m ²
M1.L0.03	POKÓJ DZIENNY Z A. KUCH.	32.79m ²	32.79m ²
M1.L0.04	POKÓJ	10.57m ²	10.57m ²
M1.L0.05	ŁAZIENKA	3.36m ²	3.36m ²
M1.L0.06	POM. GOSPODARCZE	3.22m ²	3.22m ²
SUMA		55.75m ²	55.75m ²

PIĘTRO 1 – zestawienie powierzchni – Lokal mieszkalny M1			
	pomieszczenie	pow. użytkowa	pow. podłogi
M1.L1.01	SCHODY	0.00m ²	5.86m ²
M1.L1.02	PRZEDPOKÓJ	6.05m ²	6.05m ²
M1.L1.03	POKÓJ	15.00m ²	15.00m ²
M1.L1.04	POKÓJ	10.57m ²	10.57m ²
M1.L1.05	ŁAZIENKA	8.64m ²	8.64m ²
SUMA		40.25m ²	46.11m ²

PIĘTRO 2 – zestawienie powierzchni – Lokal mieszkalny M1			
	pomieszczenie	pow. użytkowa	pow. podłogi
M1.L2.01	SCHODY	0.00m ²	5.86m ²
M1.L2.02	POKÓJ	20.04m ²	23.75m ²
SUMA		20.04m ²	29.61m ²

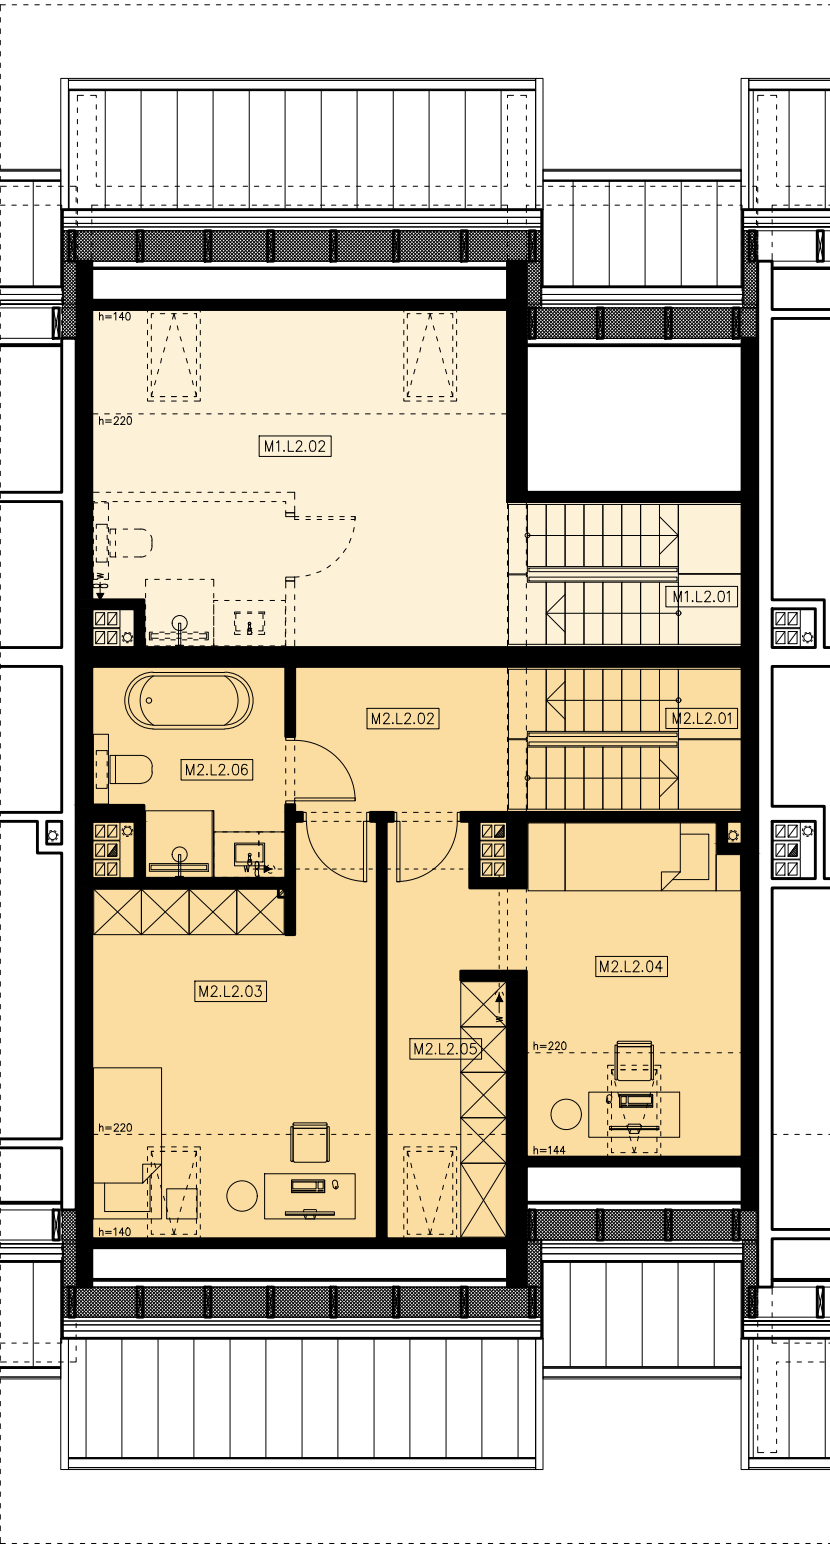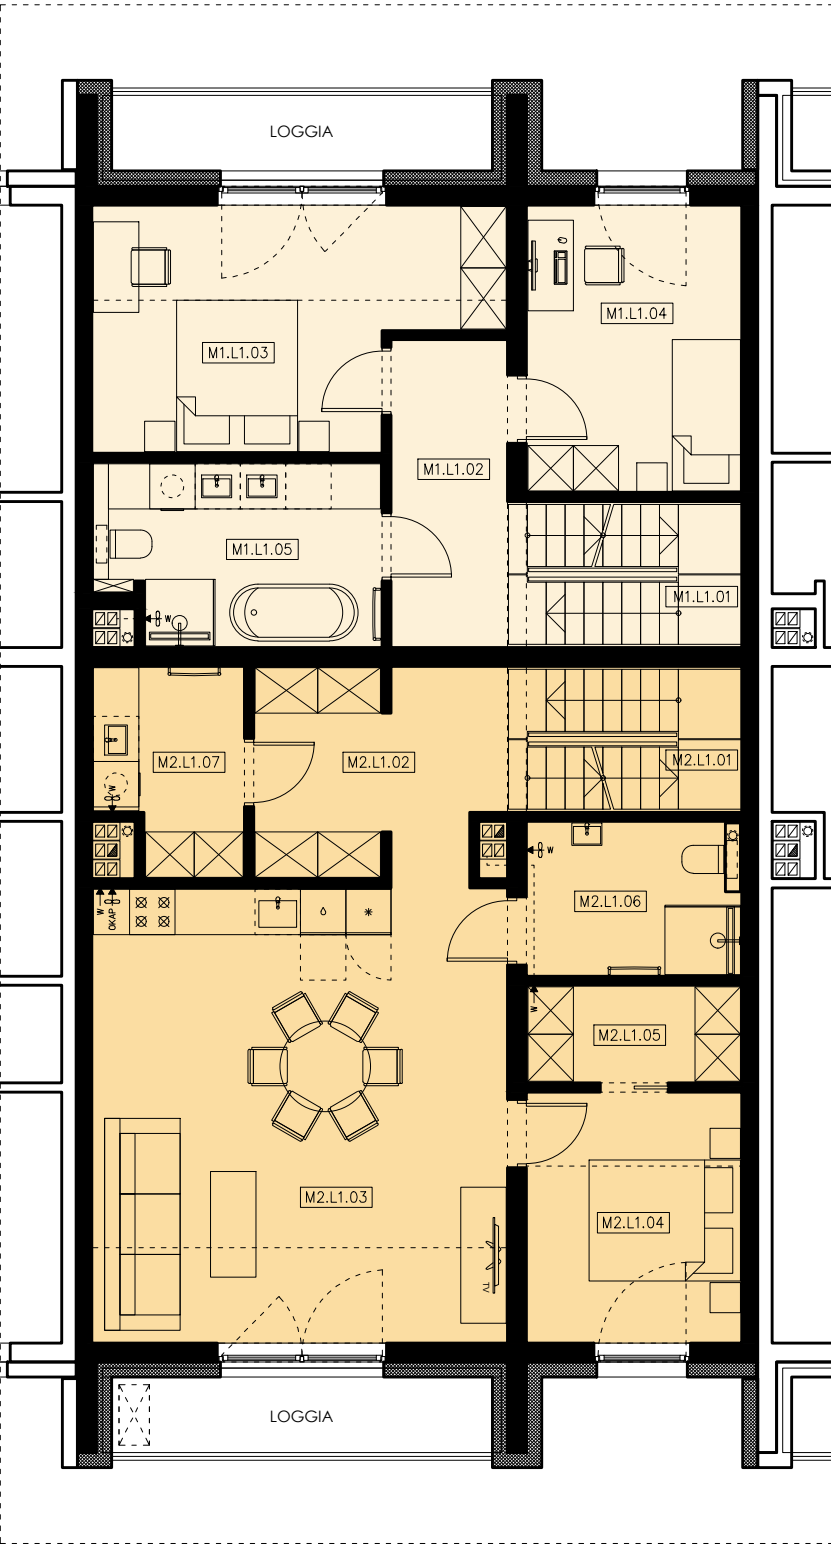
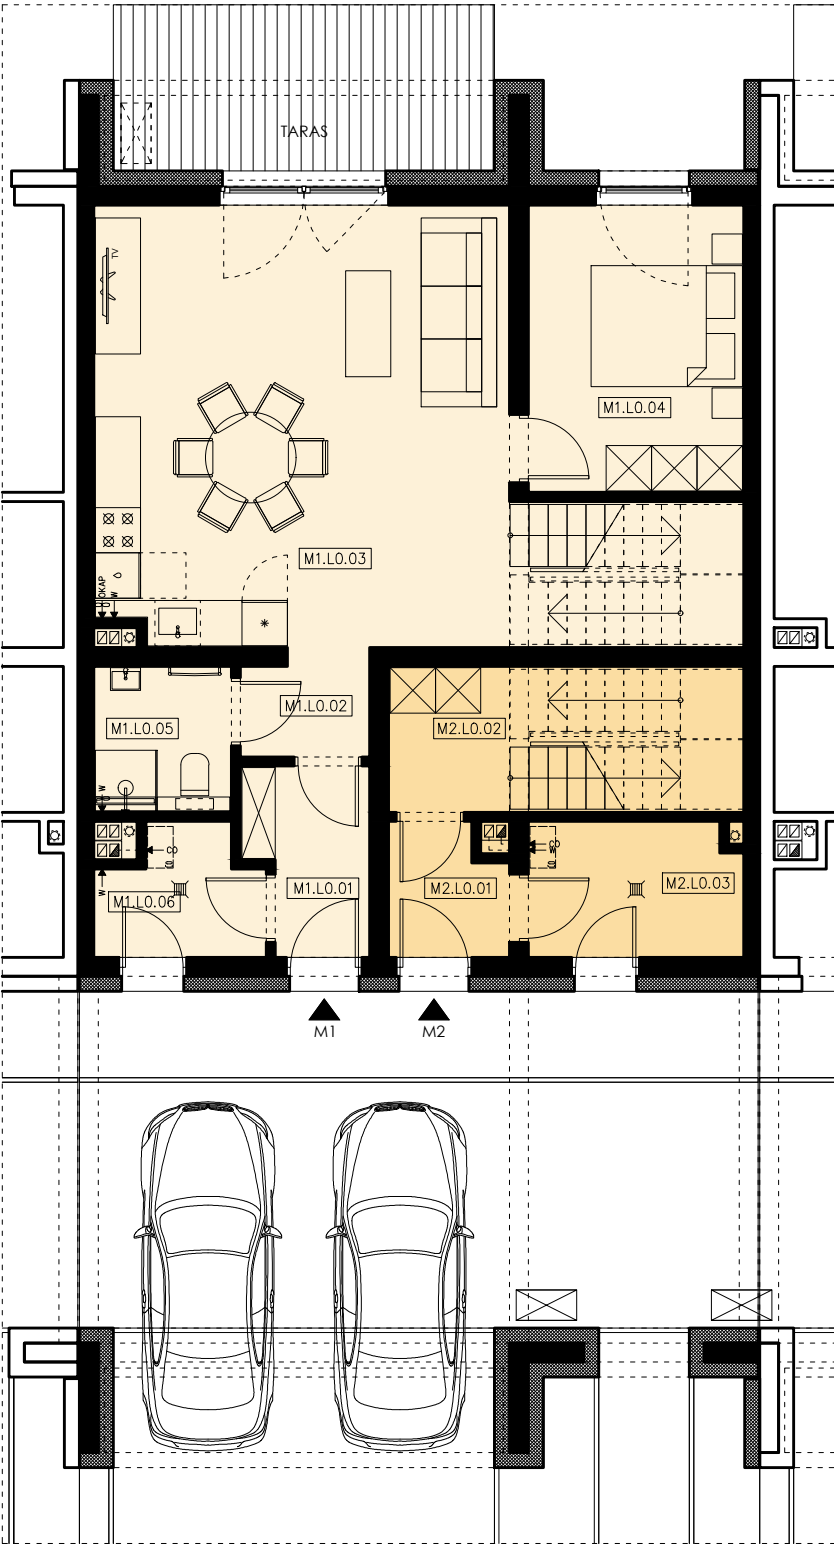


LOKAL MIESZKALNY M2 - 120,69m²

PARTER – zestawienie powierzchni – Lokal mieszkalny M2			
	pomieszczenie	pow. użytkowa	pow. podłogi
M2.L0.01	WIATROŁAP	2.47m ²	2.47m ²
M2.L0.02	PRZEDPOKÓJ	4.31m ²	4.31m ²
M2.L0.03	POM. GOSPODARCZE	4.81m ²	4.81m ²
SUMA		11.59m ²	11.59m ²

PIĘTRO 1 – zestawienie powierzchni – Lokal mieszkalny M2			
	pomieszczenie	pow. użytkowa	pow. podłogi
M2.L1.01	SCHODY	0.00m ²	5.86m ²
M2.L1.02	PRZEDPOKÓJ	8.72m ²	8.72m ²
M2.L1.03	POKÓJ DZIENNY Z A. KUCH.	32.65m ²	32.65m ²
M2.L1.04	POKÓJ	9.22m ²	9.22m ²
M2.L1.05	GARDEROBA	3.51m ²	3.51m ²
M2.L1.06	ŁAZIENKA	5.65m ²	5.65m ²
M2.L1.07	PRALNIA	4.88m ²	4.88m ²
SUMA		64.62m ²	70.48m ²

PIĘTRO 2 – zestawienie powierzchni – Lokal mieszkalny M2			
	pomieszczenie	pow. użytkowa	pow. podłogi
M2.L2.01	SCHODY	0.00m ²	5.86m ²
M2.L2.02	PRZEDPOKÓJ	5.24m ²	5.24m ²
M2.L2.03	POKÓJ	15.47m ²	18.01m ²
M2.L2.04	POKÓJ	13.22m ²	15.13m ²
M2.L2.05	GARDEROBA	4.23m ²	5.29m ²
M2.L2.06	ŁAZIENKA	6.32m ²	6.32m ²
SUMA		44.48m ²	55.86m ²

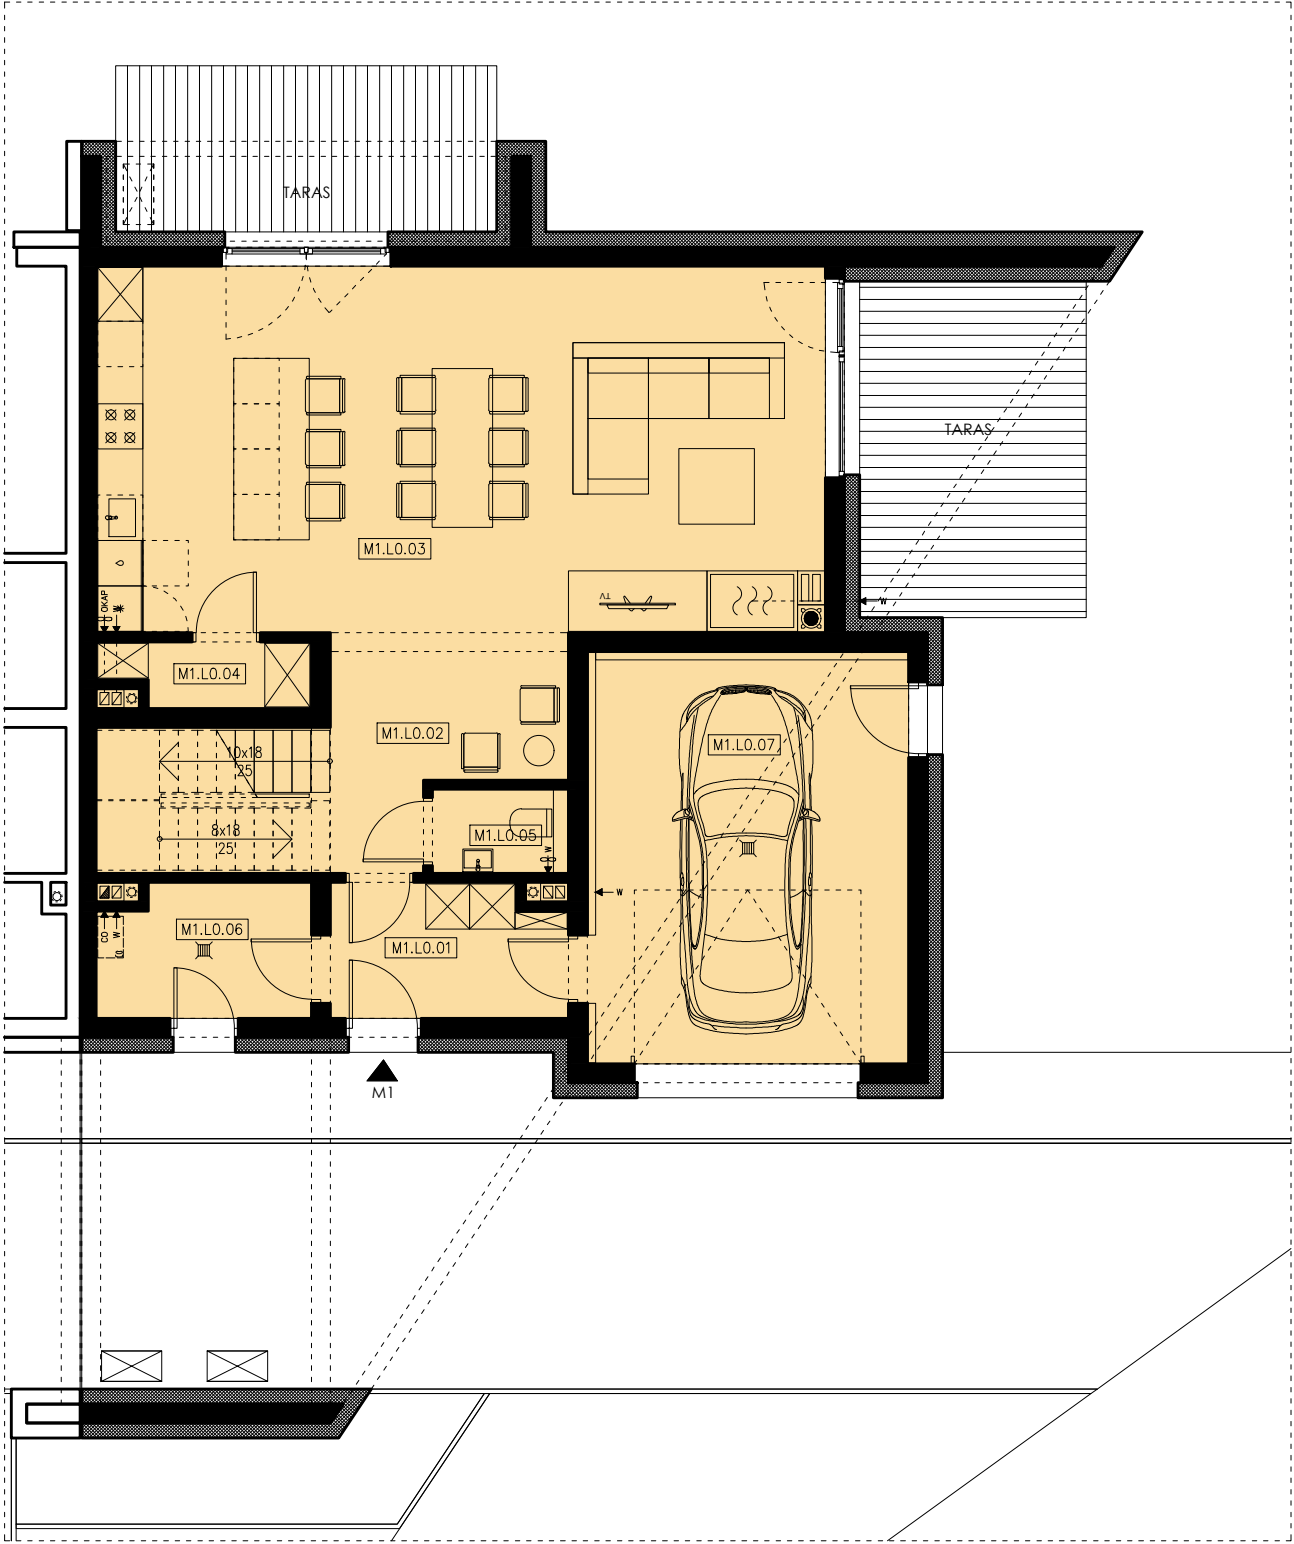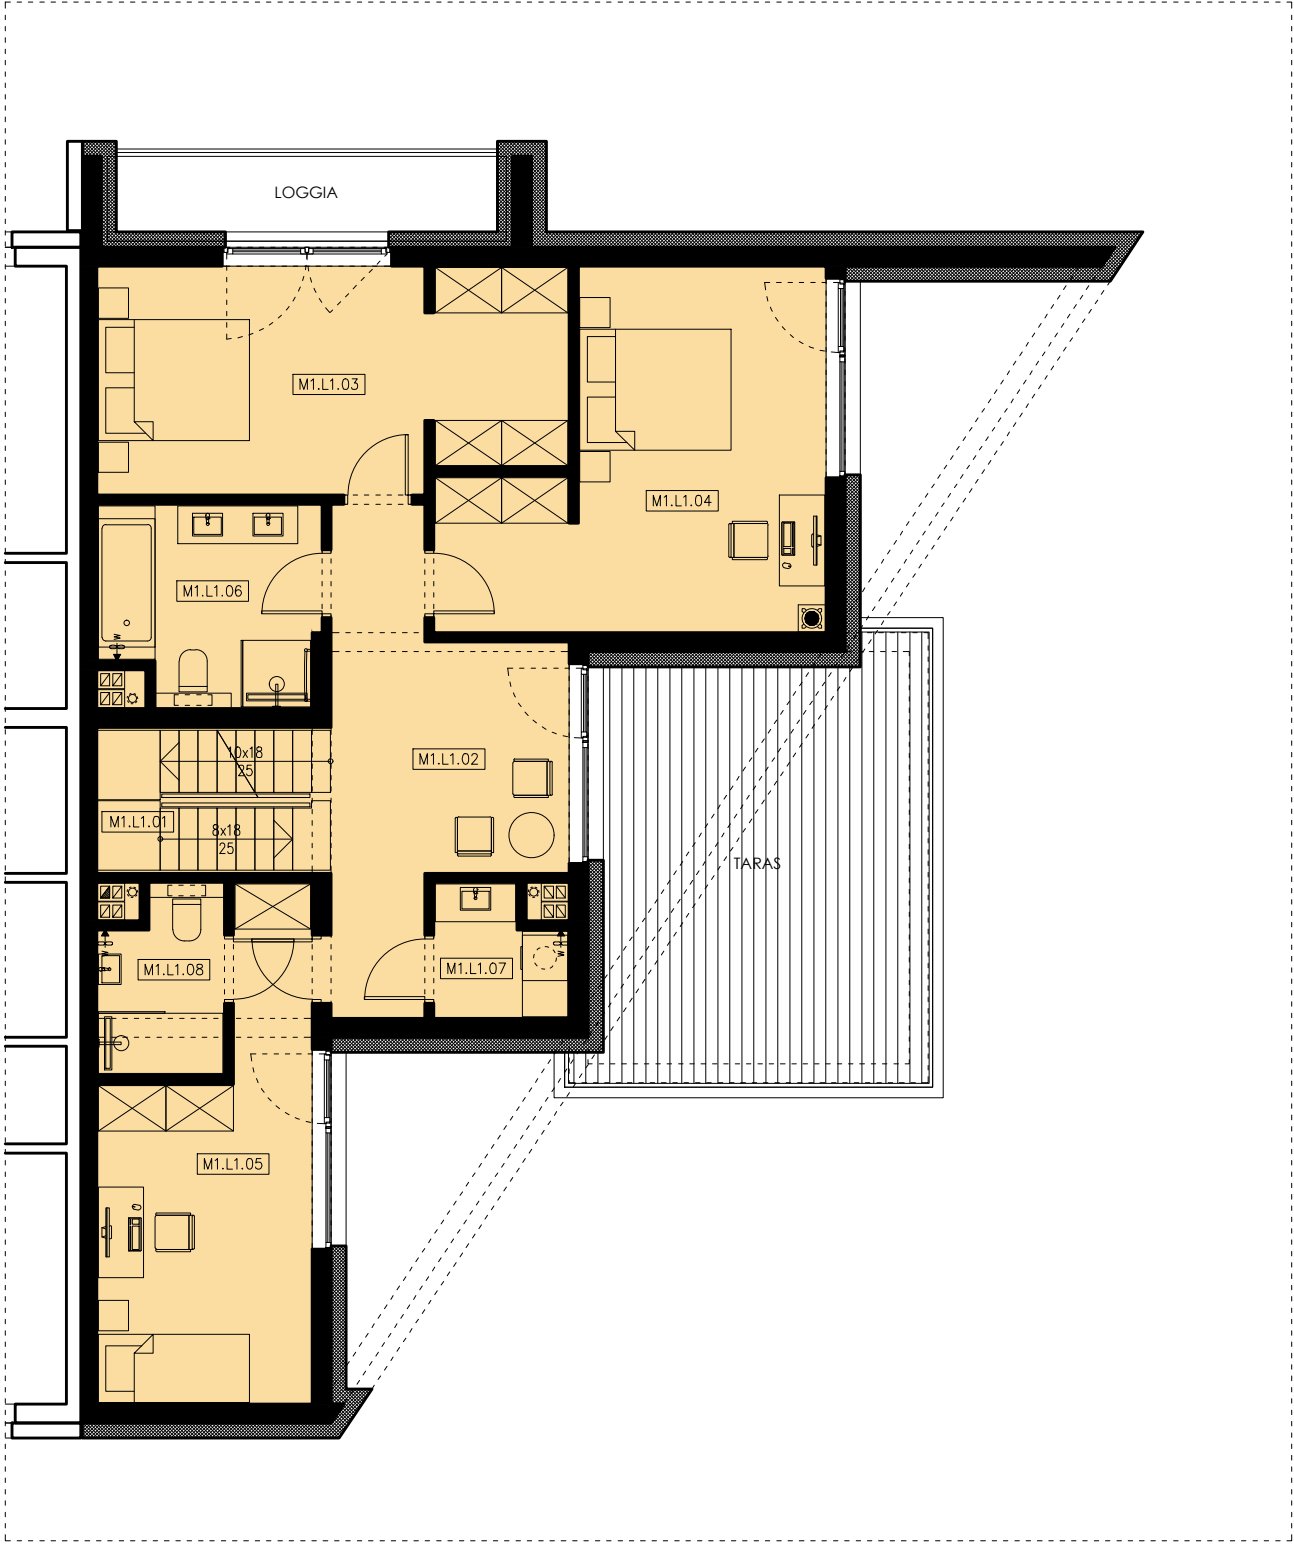

LOKAL MIESZKALNY M1 - 169,70m²			
PARTER – zestawienie powierzchni – Lokal mieszkalny M1			
	pomieszczenie	pow. użytkowa	pow. podłogi
M1.L0.01	WIATROŁAP	5.21m²	5.21m²
M1.L0.02	HOL WEJŚCIOWY	8.86m²	8.86m²
M1.L0.03	POKÓJ DZIENNY Z A. KUCH.	46.22m²	46.22m²
M1.L0.04	SPIŻARNIA	2.10m²	2.10m²
M1.L0.05	TOALETA	1.88m²	1.88m²
M1.L0.06	POM. GOSPODARCZE	4.68m²	4.68m²
M1.L0.07	GARAŻ	21.82m²	21.82m²
SUMA		90.79m²	90.79m²

PIĘTRO 1 – zestawienie powierzchni – Lokal mieszkalny M1			
	pomieszczenie	pow. użytkowa	pow. podłogi
M1.L1.01	SCHODY	0.00m²	5.86m²
M1.L1.02	PRZEDPOKÓJ	13.88m²	13.88m²
M1.L1.03	POKÓJ	17.66m²	17.66m²
M1.L1.04	POKÓJ	19.36m²	19.36m²
M1.L1.05	POKÓJ	14.44m²	14.44m²
M1.L1.06	ŁAZIENKA	7.21m²	7.21m²
M1.L1.07	PRALNIA	2.65m²	2.65m²
M1.L1.08	ŁAZIENKA	3.71m²	3.71m²
SUMA		78.91m²	84.77m²